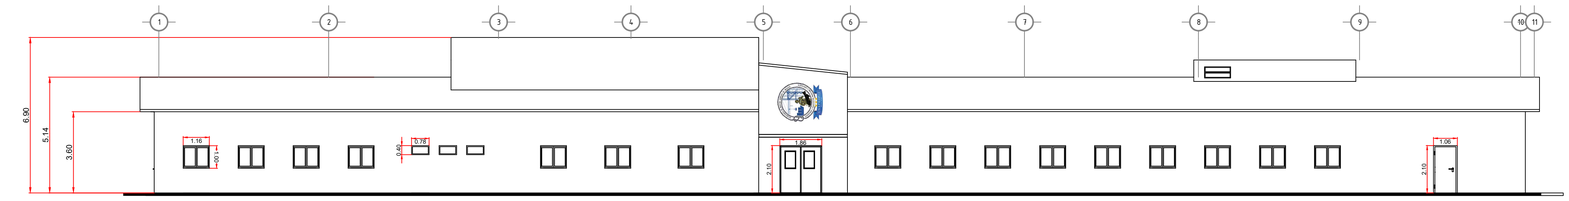

FACHADA PRINCIPAL OESTE

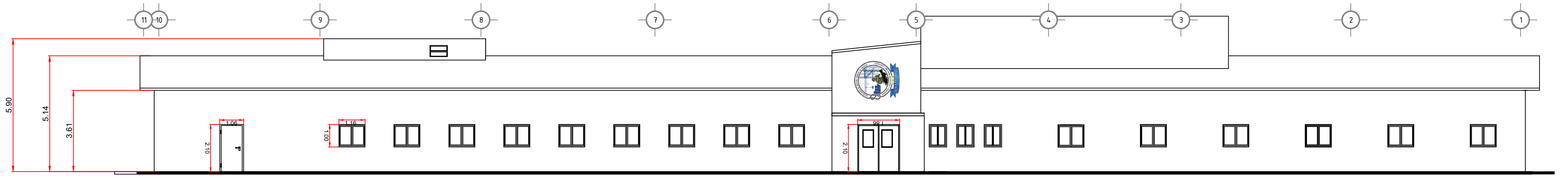

FACHADA
ESTE

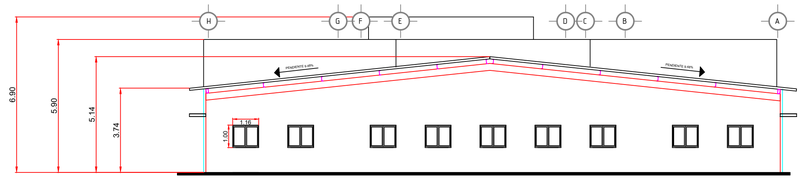

FACHADA
SUR

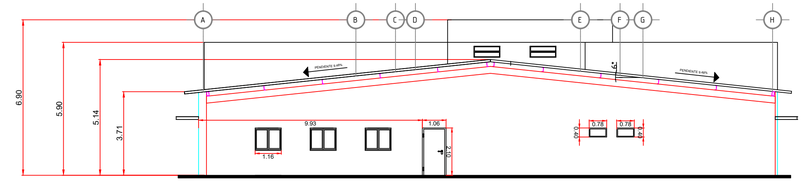

FACHADA
NORTE

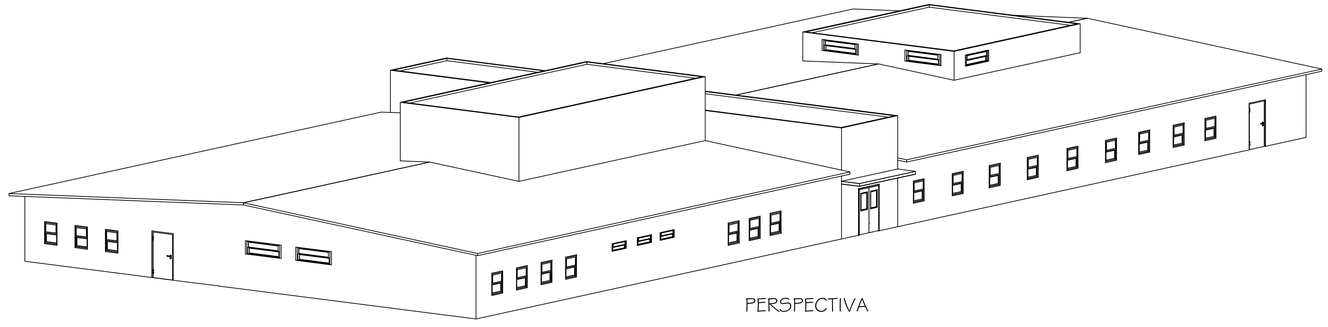

PERSPECTIVA

LOCALIZACIÓN

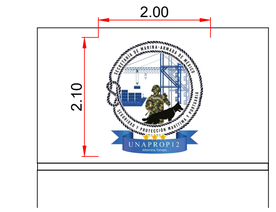

DETALLE LOGO

FACHADA PRINCIPAL

NOTAS

1.- EN ESTE PROYECTO SE UTILIZARA SISTEMA GSI PARA SU CONSTRUCION.
2.- PARA LA INSTALACION DEL RBS PRIMERO SE DEBE PREPARAR EL TERRENO DE CIMENTACION, LIMPIEZA, TRAZO Y NIVELACION.
3.- SE TRAZARA Y COLOCARAN GUIAS DE MADERA SOBRE LA CIMENTACION EN EL PERIMETRO DE LOS MUROS PARA EL CORRECTO ENSAMBLAJE MACHI-HEMBRADO DE MUROS Y POSTERIORMENTE COLOCAR TODAS LAS PIEZAS QUE CONFORMAN EL SISTEMA.
4.- PONER EN PRACTICA LOS PROCEDIMIENTOS APLICABLES DEL SISTEMA DE GESTION INTEGRAL, INCLUIDOS EN LAS BASES.

FECHA	REVISIÓN	ZONA	DESCRIPCIÓN DE MODIFICACIÓN	POR	APROBÓ

MARINA
SECRETARÍA DE MARINA

ADMINISTRACIÓN DEL SISTEMA PORTUARIO NACIONAL ALTAMIRA

DIRECTOR GENERAL	GERENCIA DE INGENIERÍA	SUBGERENCIA TÉCNICA DE PROYECTOS
FIDEL MALDONADO LÓPEZ INGENIERO	HÉCTOR AUGUSTO FLORES GONZÁLEZ INGENIERO	MARÍA DE MONSERRAT VALADÉZ SILVA INGENIERO

REVISÓ
RODOLFO HERRERA RAMOS
INGENIERO

DIBUJÓ
JESÚS DAVID WONG MAR
INGENIERO

ACOTACIONES
METROS

NOMBRE DEL PROYECTO:
CONSTRUCCIÓN DE EDIFICIO PARA ALOJAMIENTO DE PERSONAL DE LA UNIDAD NAVAL DE PROTECCIÓN PORTUARIA DEL PUERTO DE ALTAMIRA

NOMBRE DEL PLANO:
PLANO DE FACHADAS UNAPROP-12

FECHA: AGOSTO-2025
ESCALA: 1:125
NÚMERO DE PLANO: **ASPN-ALT-GI-I-P016-25-0**