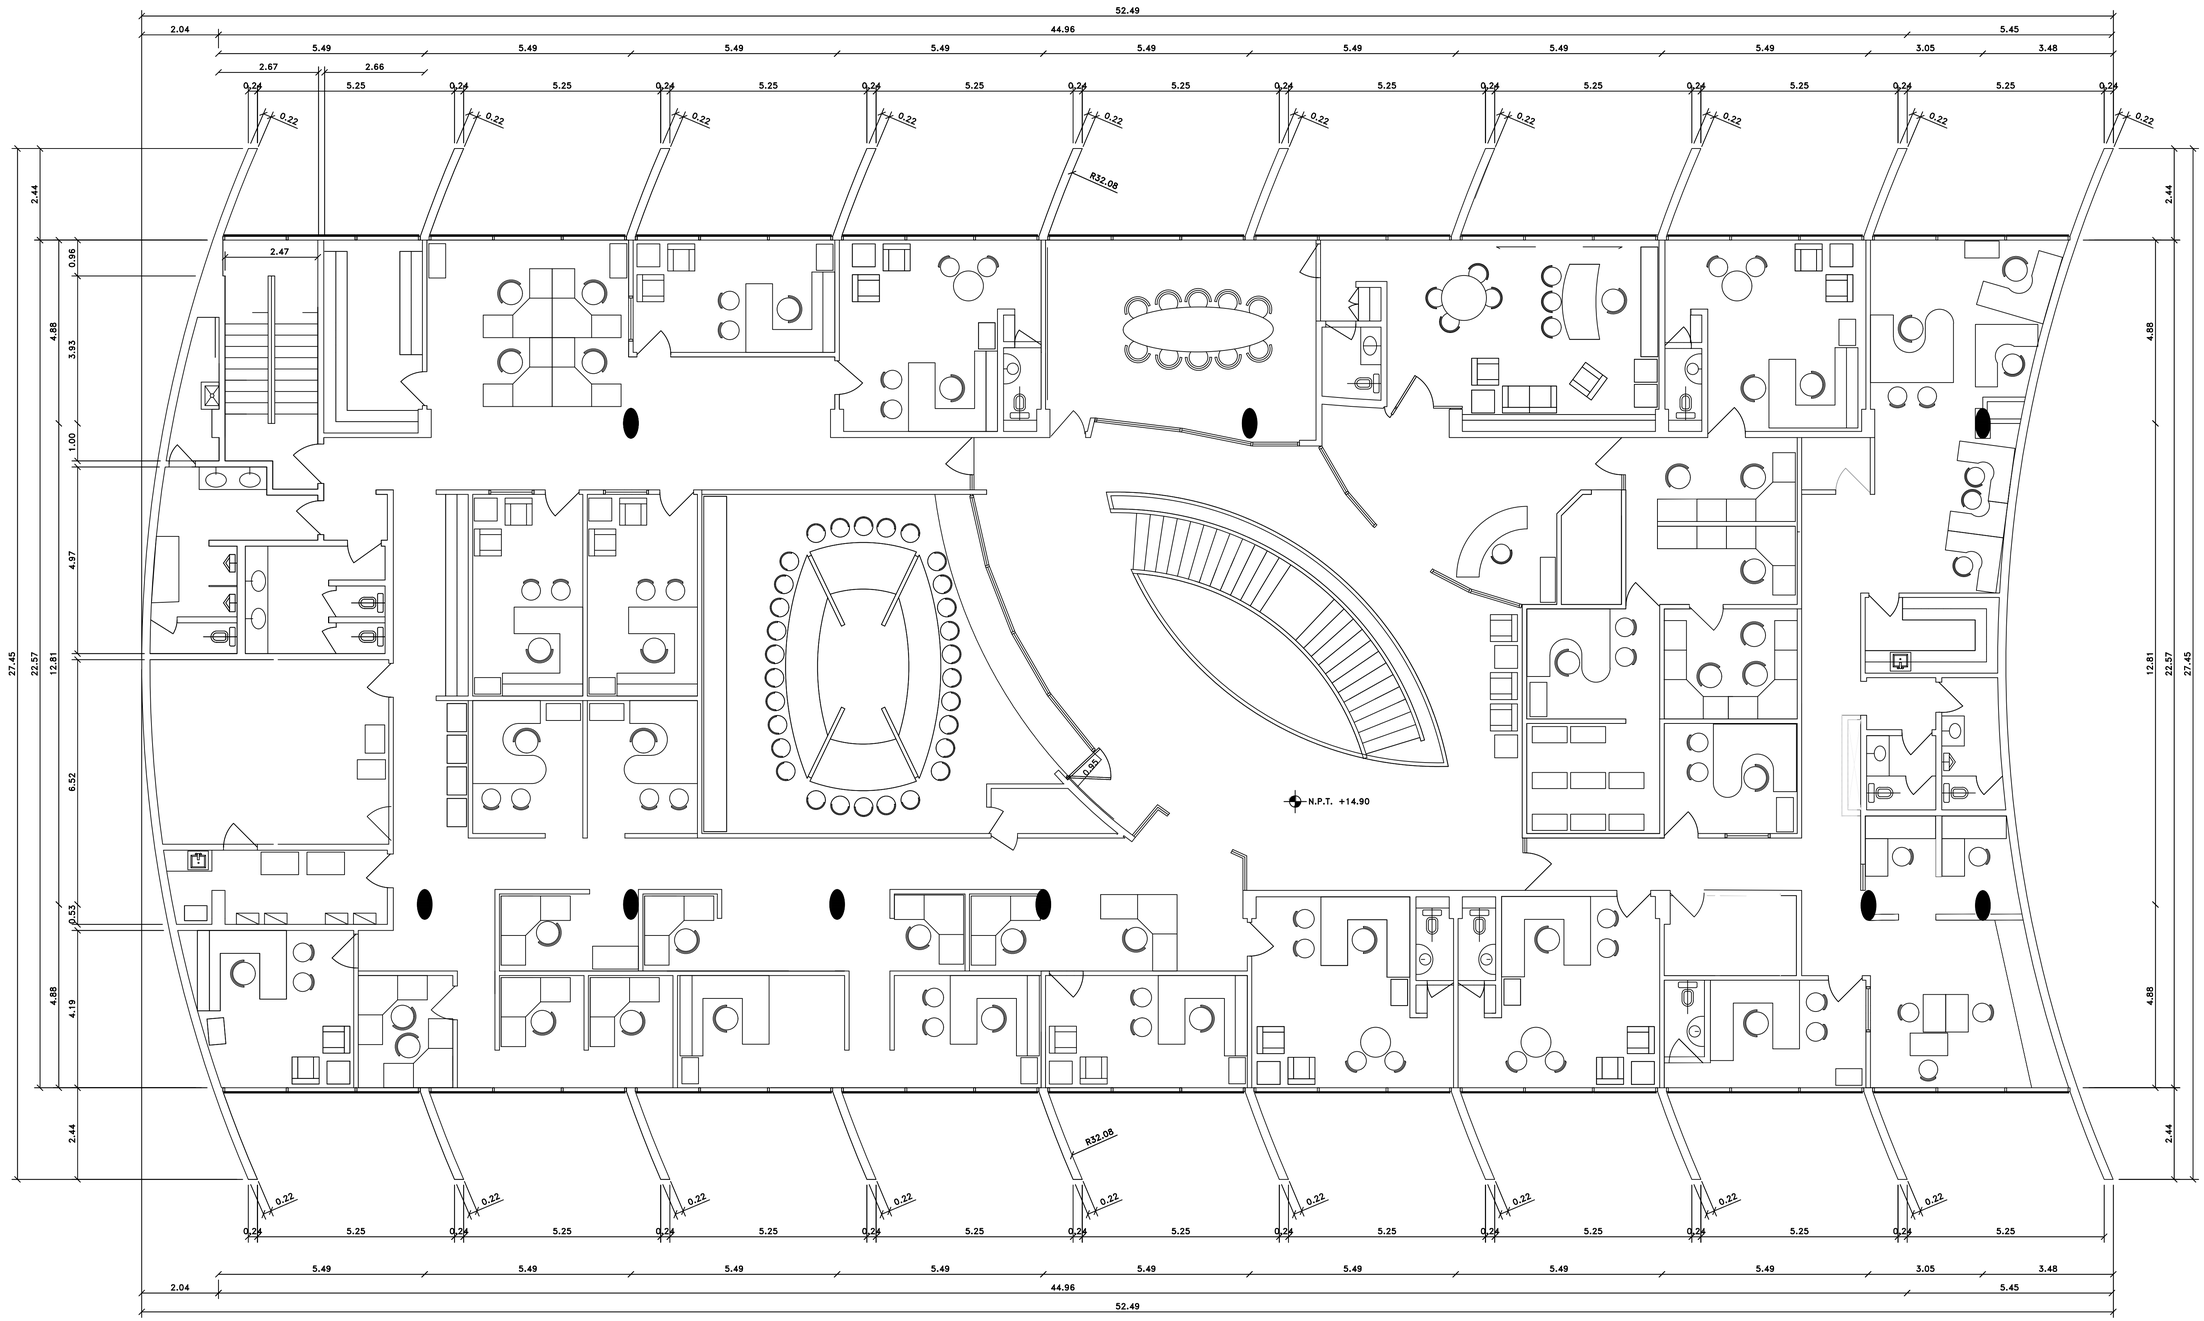

PLANTA ARQUITECTONICA NIVEL 2

ESC 1:75

FECHA	REVISIÓN	ZONA	DESCRIPCIÓN DE MODIFICACIÓN	POR	APROBÓ

ADMINISTRACIÓN DEL SISTEMA PORTUARIO NACIONAL ALTAMIRA S.A. DE C.V.

MARINA
SECRETARÍA DE MARINA

DIRECTOR GENERAL	GERENCIA DE INGENIERIA	SUBGERENCIA TECNICA DE PROYECTOS
FIDEL MALDONADO LOPEZ VICEALMIRANTE CG. DEM. RET	HECTOR AUGUSTO FLORES GONZALEZ INGENIERO	MARÍA DE MONSERRAT VALADEZ SILVA INGENIERO

RODOLFO HERRERA RAMOS
INGENIERO
DIBUJÓ

ELVIA OLIVIA PEREZ HERNANDEZ
INGENIERO

ACOTACIONES
METROS

NOMBRE DEL PROYECTO
DESARROLLO DE ALTERNATIVAS DE SOLUCIÓN PAR ADECUACIONES EN EDIFICIO ADMINISTRATIVO DE LA ASIPONA

NOMBRE DEL PLANO
PLANTA ARQUITECTONICA DE SEGUNDO NIVEL

FECHA	ESCALA	NUMERO DE PLANO
FEBRERO–2026	1:75	**ASPN-ALT-GI-P-P005-26-0**