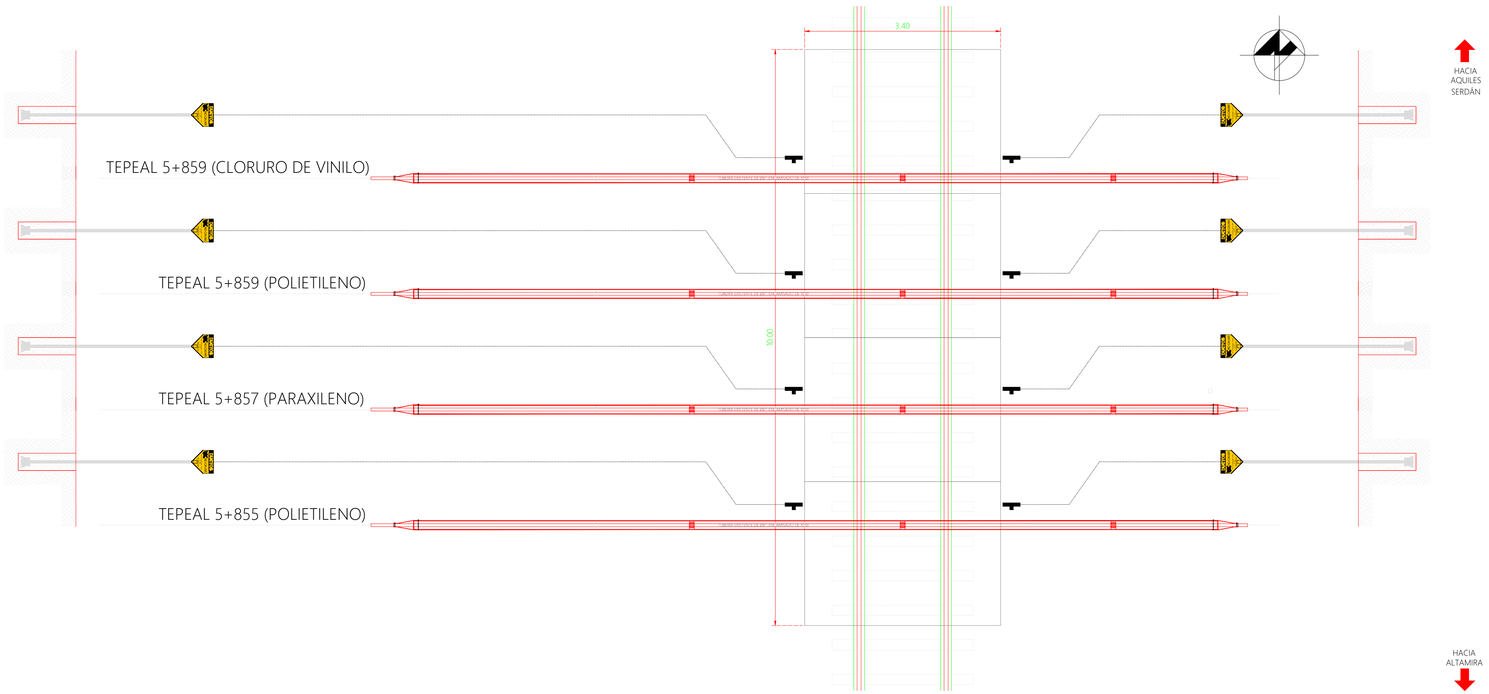

PLANTA OBRA (HIDROCARBURO)
TUBO DE PARAXILENO A1-A2 KM 5+857

ESCALA 1:125 ACOT. m

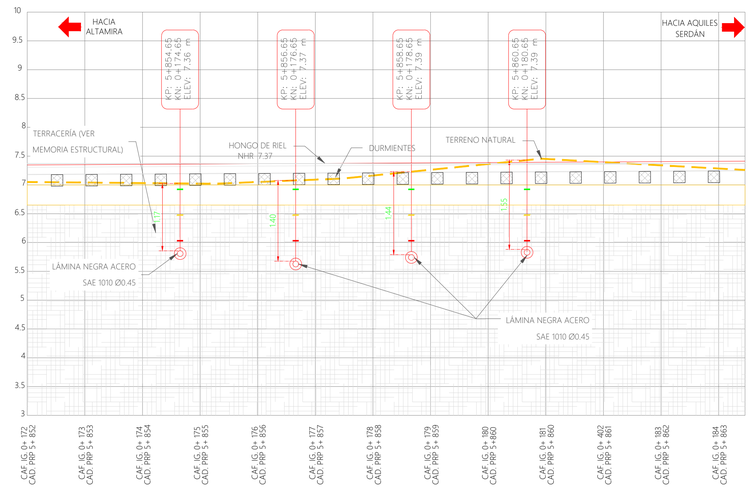

SECCIÓN TRANSVERSAL
TUBO DE PARAXILENO A1-A2 KM 5+857

ESCALA 1:50 ACOT. m

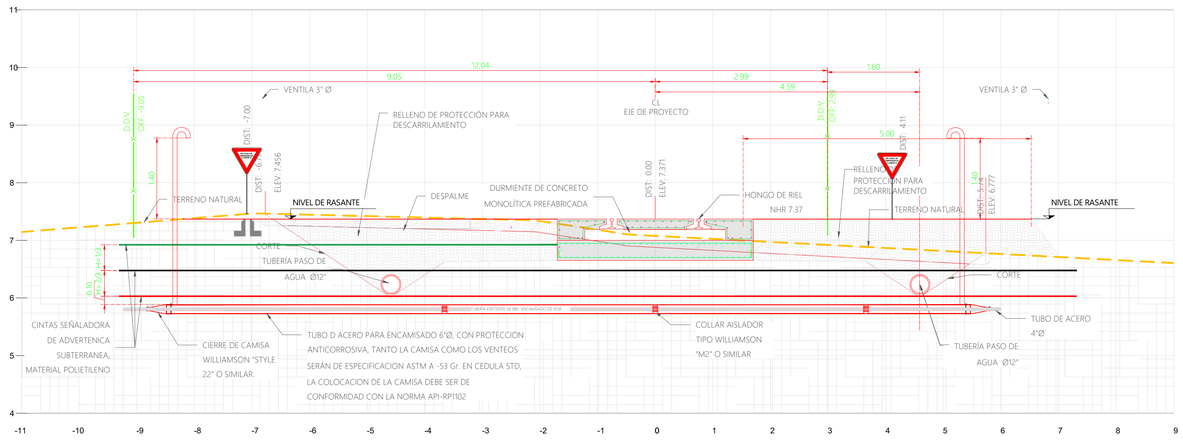

SECCIÓN LONGITUDINAL
TUBO DE PARAXILENO A1-A2 KM 5+857

ESCALA 1:50 ACOT. m

HACIA ALTAMIRA

ADMINISTRACIÓN DEL SISTEMA PORTUARIO NACIONAL ALTAMIRA S.A. DE C.V.

CALA	CÓDIGO	COORDENADAS			PROFUNDIDAD (M)	DIÁMETRO	MATERIAL	OBSERVACIONES
		X	Y	Z(M)				
31	TEPEAL PARAXILENO-A1	612783	2487073	3.00	1.47	16 CM	ACERO / METAL	RECUBRIMIENTO DE CINTA NEGRA DE 15 CM DE ANCHO
32	TEPEAL PARAXILENO-A2	612794	2487074	3.00	1.33	16 CM	ACERO / METAL	RECUBRIMIENTO DE CINTA NEGRA DE 15 CM DE ANCHO

TABLA DE OBRAS DE GAS
TUBO DE PARAXILENO A1-A2

ESCALA 1:50 ACOT. m

EN CASO DE EMERGENCIA LLAMAR A

ANUNCIO DE SEGURIDAD
ESC: S/E

SIMBOLOGÍA

- EJE DE PROYECTO
- LÍNIEA DE GAS
- DERECHO DE VÍA
- UBICACIÓN DE COORDENADA
- ORIENTACIÓN GEOGRÁFICA
- 5+780.00 CADENAMIENTO
- POSTE DE GAS DESCONOCIDO
- REGISTRO OBRA DE DRENAJE
- OBRA DE PROTECCIÓN
- CONCRETO FLUIDO f'c 16kg/cm²
- RE REGISTRO
- REGISTRO VÁLVULA DE GAS
- REG. TEL. REGISTRO TELEFÓNICO
- ALTO SIMBOLOGÍA DE ALTO TOTAL
- TRANSFORMADOR

0.5 0 0.5 1 1.5 2 2.5 m

ESCALA 1:50

TRABAJAR EN CONJUNTO CON PLANO DE PROCESO CONSTRUCTIVO:

ASPN-ALT-GI-I-P130-25-0

SEP-2025	REV-0	REF	ESTE PLANO ESTA REFERENCIADO AL PLANO ASPN-ALT-GI-P-P252-22-01 DE DE 08	EGPH	SICT
FECHA	REVISIÓN	ZONA	DESCRIPCIÓN DE MODIFICACIÓN	POR	APROBÓ

ADMINISTRACIÓN DEL SISTEMA PORTUARIO NACIONAL ALTAMIRA S.A. DE C.V.

DIRECTOR GENERAL	GERENCIA DE INGENIERÍA	SUBGERENCIA TECNICA DE PROYECTOS
FIDEL MALDONADO LOPEZ VICEALMIRANTE C.G. DEM. RET	HECTOR AUGUSTO FLORES GONZALEZ INGENIERO	MARÍA DE MONSERRAT VALADEZ SILVA INGENIERO

REVISÓ
RODOLFO HERRERA RAMOS
INGENIERO

DIBUJÓ
ELVIA OLIVIA PEREZ HERNANDEZ
INGENIERO

ACOTACIONES
METROS

NOMBRE DEL PROYECTO
PROLONGACION DE VIA MC RAMAL PONIENTE KM 5+460, EN EL PUERTO DE ALTAMIRA

NOMBRE DEL PLANO
PROYECTO DE ENCAMISADO DE OBRAS INDUCIDAS KM 5+857

FECHA	ESCALA	NUMERO DE PLANO
SEPTIEMBRE-2025	INDICADA	**ASPN-ALT-GI-I-P127-25-0**