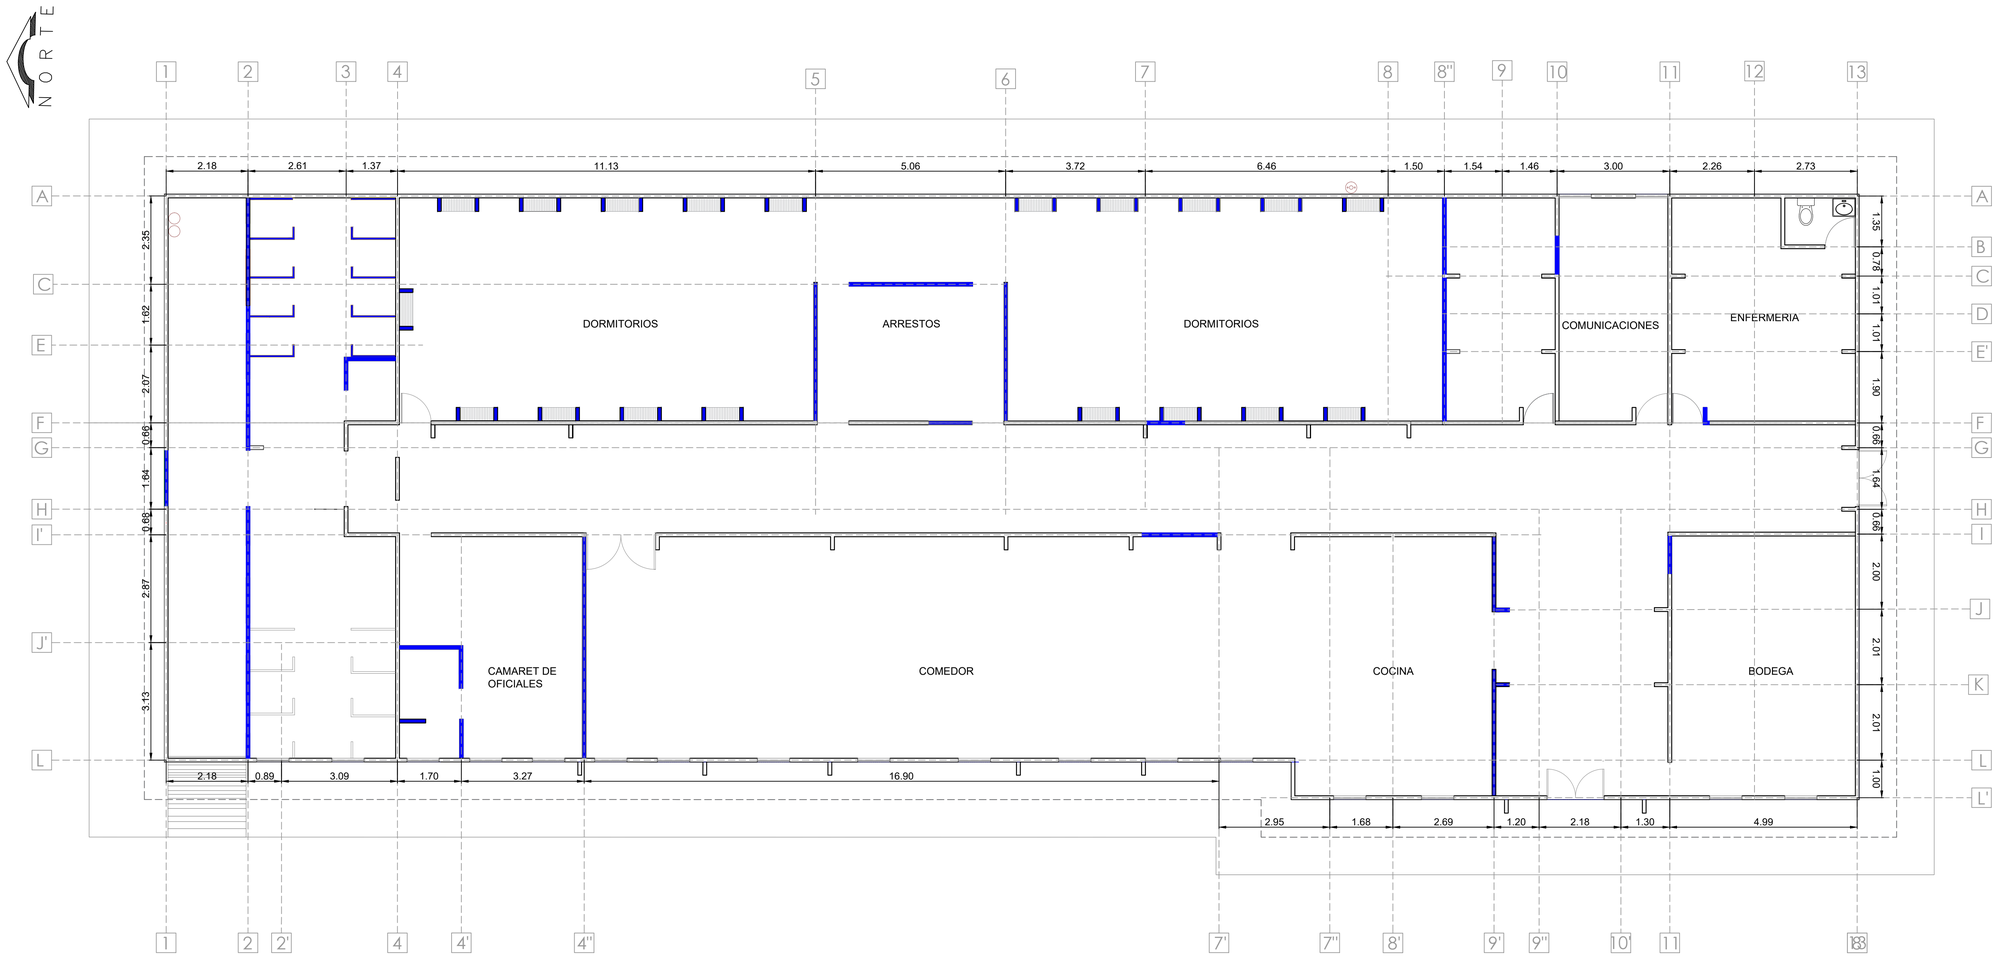

LOCALIZACIÓN

PLANTA GENERAL DE DESMANTELAMIENTO DE MUROS

ACOT. M ESC: 1:75

NOTAS:

1.- Se deberá verificar en sitio las medidas entre cada muro.
2.- Cualquier duda de alguna discrepancia del plano con lo visto físicamente se deberá tratar con la residencia de la obra.
3.- Los muros a desmantelar son tipo de muro "Royal", se debe considerar el correcto procedimiento.
4.- Los muros tipo "Royal" estan compuestos de módulos desmontables que se ensamblan entre sí.
5.- Todos los ejes que se muestran en planta se complementan con los ejes del plano "ASPN-ALT-GI-I-P009-26-0".

SIMBOLOGÍA

Paneles/muros a desmantelar

FECHA	REVISIÓN	ZONA	DESCRIPCIÓN DE MODIFICACIÓN	POR	APROBÓ

MARINA
SECRETARÍA DE MARINA
ADMINISTRACIÓN DEL SISTEMA PORTUARIO NACIONAL ALTAMIRA S.A. DE C.V.

DIRECTOR GENERAL	GERENCIA DE INGENIERÍA	SUBGERENCIA TECNICA DE PROYECTOS
FIDEL MALDONADO LÓPEZ INGENIERO	HÉCTOR AUGUSTO FLORES GONZÁLEZ INGENIERO	MARÍA DE MONSERRAT VALADEZ SILVA INGENIERO

REVISÓ: RODOLFO HERRERA RAMOS INGENIERO
DIBUJÓ: JESÚS DAVID WONG MAR INGENIERO
ACOTACIONES: METROS
FECHA: ABRIL 2026
ESCALA: INDICADA

NOMBRE DEL PROYECTO
"ADECUACIÓN Y REHABILITACIÓN DE EDIFICIO HABITACIONAL EXISTENTE UBICADO EN LAS INSTALACIONES DE LA SECRETARÍA DE MARINA"

NOMBRE DEL PLANO
"PLANTA GENERAL DE DESMANTELAMIENTOS DE MUROS"

NUMERO DE PLANO
ASPN-ALT-GI-I-P015-26-0