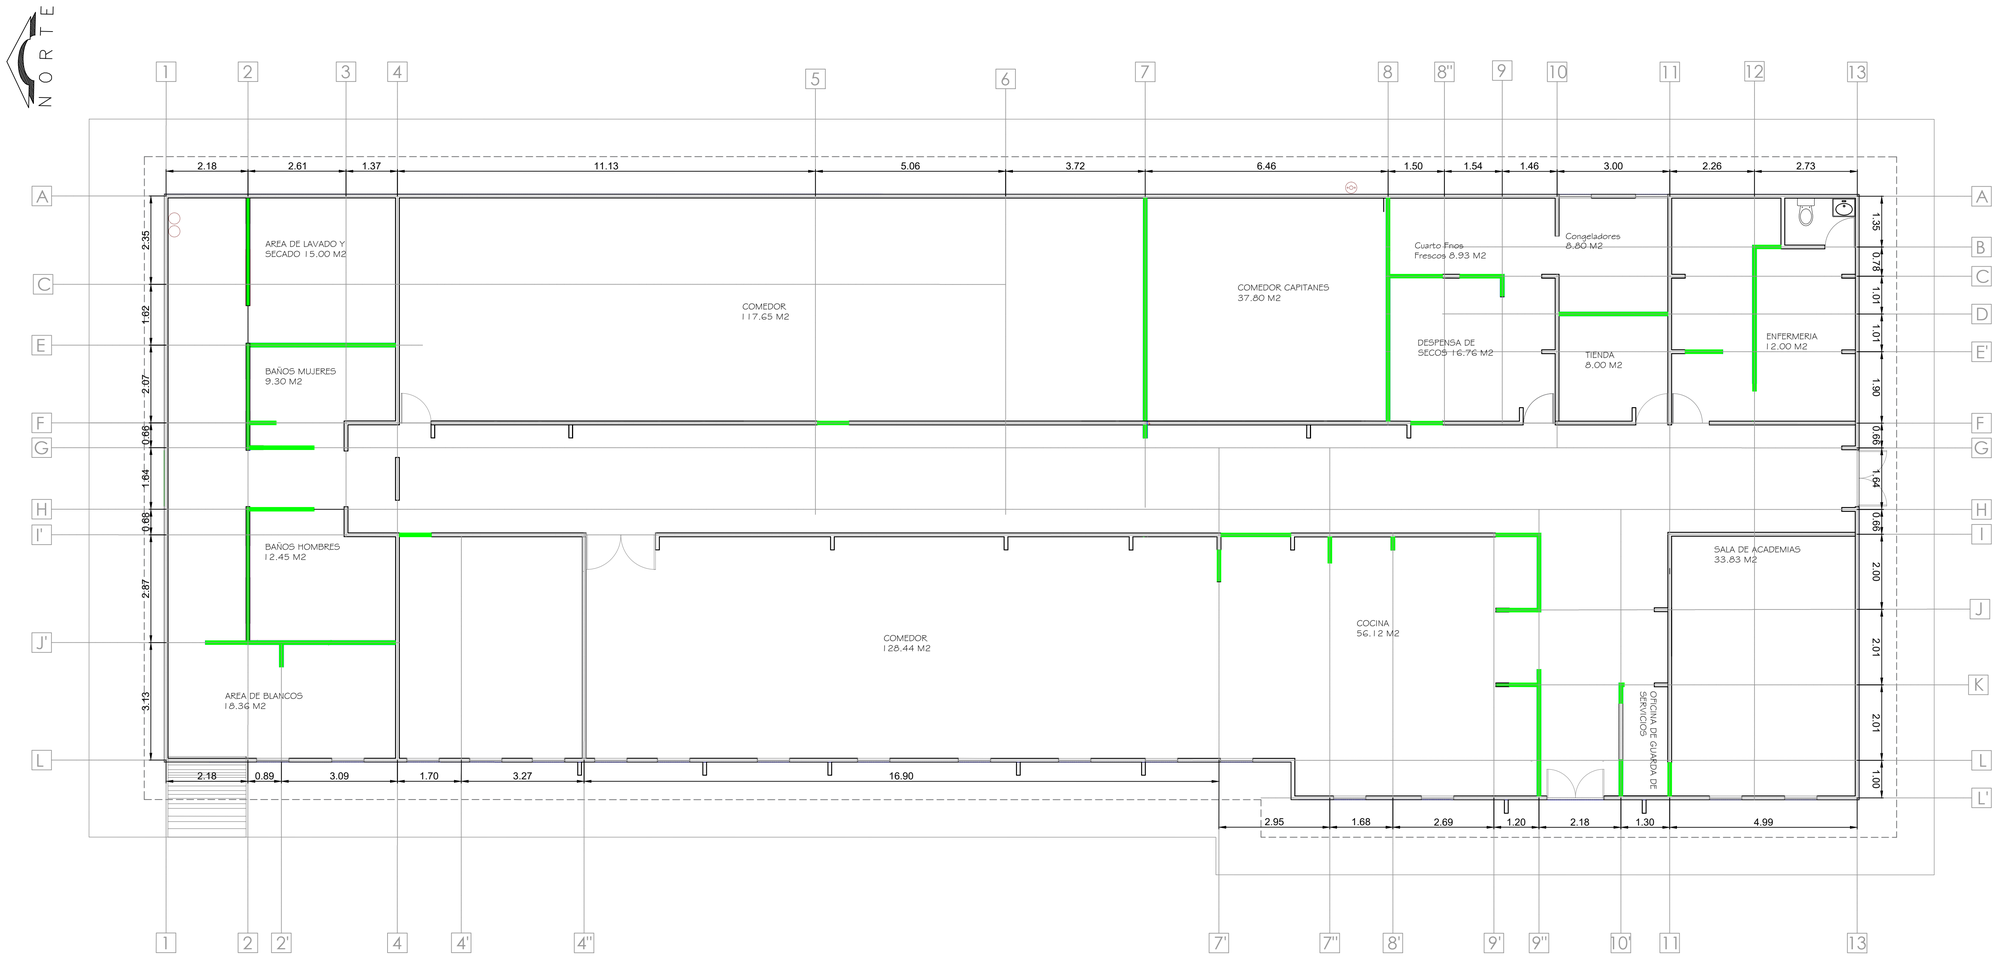

LOCALIZACIÓN

PLANTA GENERAL DE MUROS

ACOT. M ESC: 1:75

NOTAS:

1.- Se deberá verificar en sitio las medidas entre cada muro.
2.- Cualquier duda de alguna discrepancia del plano con lo visto físicamente se deberá tratar con la residencia de la obra.

SIMBOLOGÍA

Paneles nuevos muro falso

FECHA	REVISIÓN	ZONA	DESCRIPCIÓN DE MODIFICACIÓN	POR	APROBÓ

MARINA
SECRETARÍA DE MARINA

ADMINISTRACIÓN DEL SISTEMA PORTUARIO NACIONAL ALTAMIRA S.A. DE C.V.

ADMINISTRACIÓN DEL SISTEMA PORTUARIO NACIONAL ALTAMIRA

DIRECTOR GENERAL	GERENCIA DE INGENIERÍA	SUBGERENCIA TECNICA DE PROYECTOS
FIDEL MALDONADO LÓPEZ INGENIERO	HÉCTOR AUGUSTO FLORES GONZÁLEZ INGENIERO	MARÍA DE MONSERRAT VALADEZ SILVA INGENIERO

REVISÓ: RODOLFO HERRERA RAMOS INGENIERO	NOMBRE DEL PROYECTO: **"ADECUACIÓN Y REHABILITACIÓN DE EDIFICIO HABITACIONAL EXISTENTE UBICADO EN LAS INSTALACIONES DE LA SECRETARÍA DE MARINA"**		
DIBUJÓ: JESÚS DAVID WONG MAR INGENIERO	NOMBRE DEL PLANO: "PLANTA GENERAL DE MUROS FALSOS"		
ACOTACIONES: METROS	FECHA: ABRIL 2026	ESCALA: INDICADA	NUMERO DE PLANO: **ASPN-ALT-GI-I-P016-26-0**