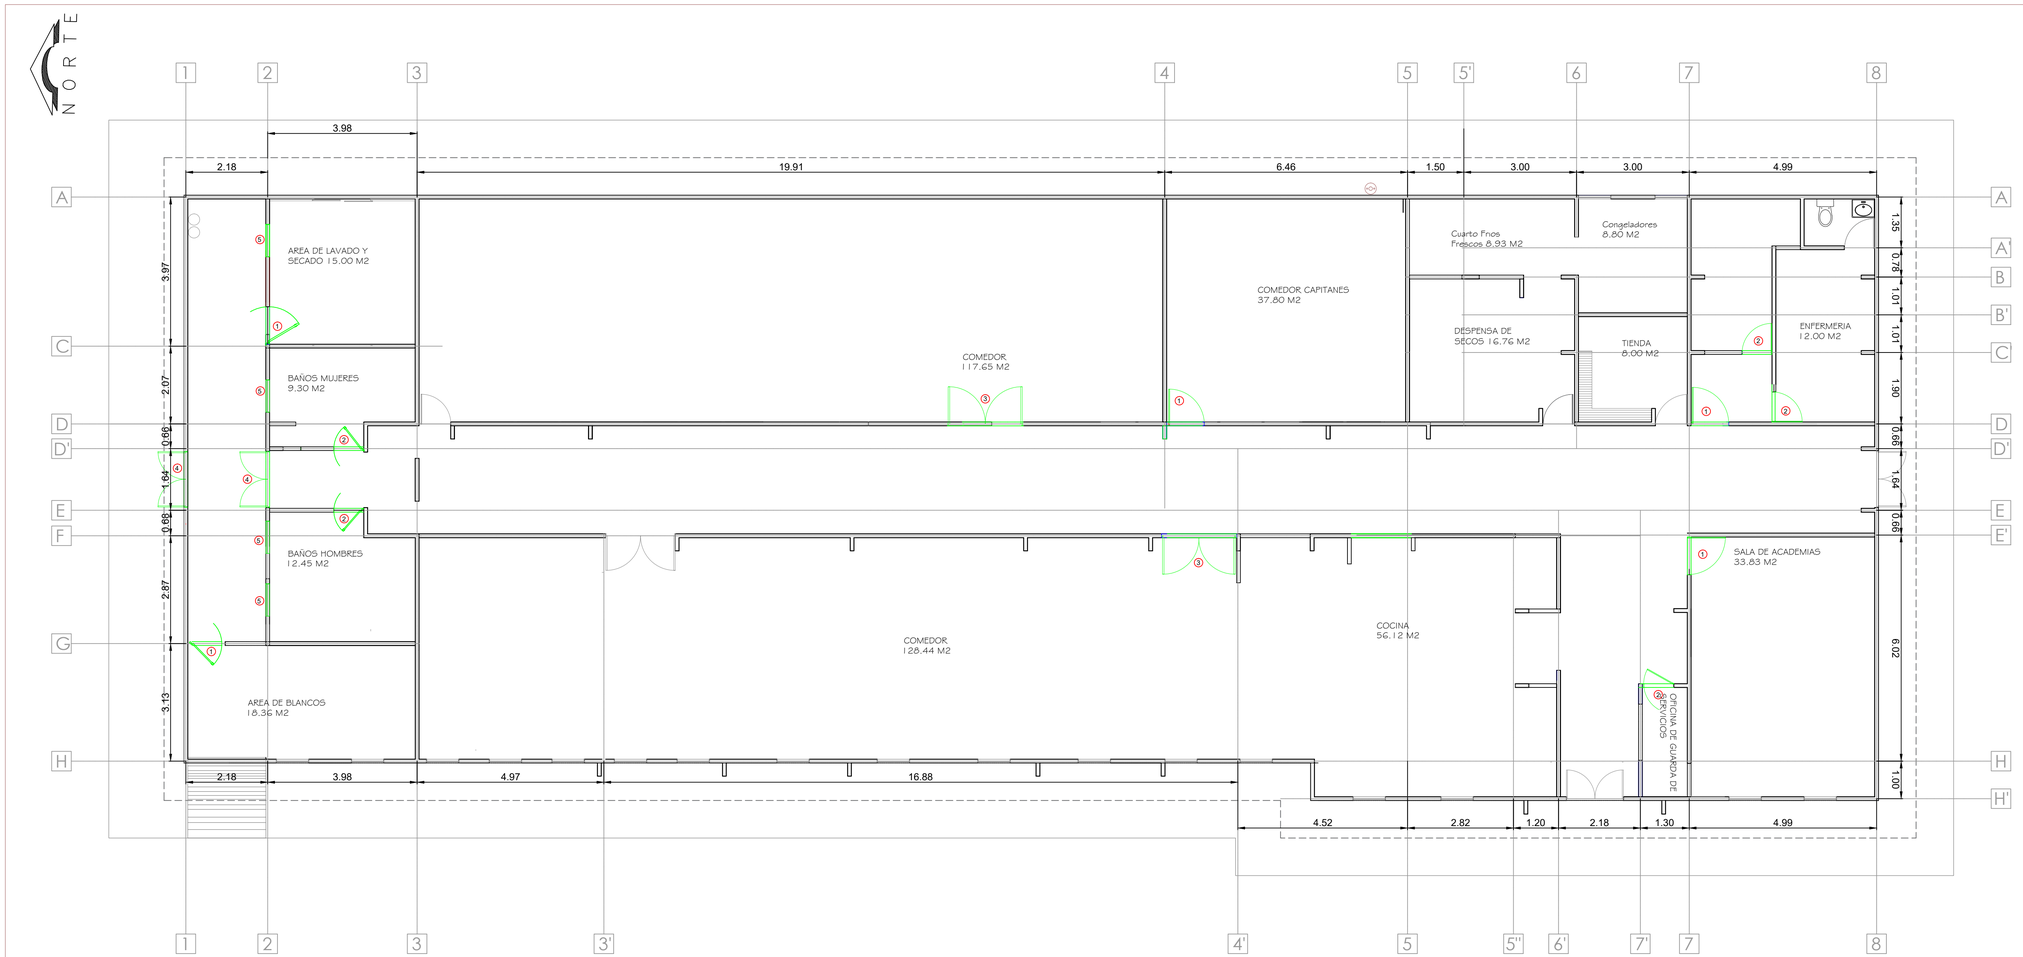

LOCALIZACIÓN

PLANTA GENERAL DE MUROS

ACOT. M ESC: 1:75

SIMBOLOGÍA

- Puerta de 0.90 m x 2.2 m — ①
- Puerta de 0.70 m x 2.2 m — ②
- Puerta doble de 2.00 m x 2.2 m — ③
- Puerta doble de 1.50 m x 2.2 m — ④
- Ventana .... — ⑤

TABLA DE CANCELERÍA

1	Puerta de PVC de 90 cm de ancho x 2.2 metros de altura con marco de madera de pino de 2 plg x 4 plg con un espesor de 5 cm, perilla para interior. Incluye: Bisagras metálicas e instalación de marco.
2	Puerta de PVC de 70 cm de ancho x 2.2 metros de altura con marco de madera de pino de 2 plg x 4 plg con un espesor de 5 cm, perilla para interior. Incluye: Bisagras metálicas e instalación de marco.
3	Puerta doble de PVC de 2.00 m de ancho x 2.2 metros de altura, con bastidor de perfiles metálicos galvanizados para sistema de muros falsos y marco de aluminio, dos hojas abatibles tipo ligero, cerradura para interior. Incluye: bisagras metálicas, refuerzo en bastidor, fijación a estructura y acabado perimetral.
4	Puerta doble de PVC de 1.50 m de ancho x 2.2 metros de altura, con bastidor de perfiles metálicos galvanizados para sistema de muros falsos y marco de aluminio, dos hojas abatibles tipo ligero, cerradura para interior. Incluye: bisagras metálicas, refuerzo en bastidor, fijación a estructura y acabado perimetral.
5	Ventana corrediza de aluminio de dimensiones según plano, con marco de aluminio anodizado, vidrio claro de 6 mm y mosquitero, compatible con sistema de tablaroca. Incluye: herrajes, sellado perimetral e instalación completa.

NOTAS:

1.- Se debe realizar visita en conjunto con el residente de obra antes de comenzar los trabajos.
2.- Para detalles de la instalación de la cancelería, verificar el plano "ASPN-ALT-GI-I-

FECHA	REVISIÓN	ZONA	DESCRIPCIÓN DE MODIFICACIÓN	POR	APROBÓ

MARINA SECRETARÍA DE MARINA — ADMINISTRACIÓN DEL SISTEMA PORTUARIO NACIONAL ALTAMIRA S.A. DE C.V.

DIRECTOR GENERAL	GERENCIA DE INGENIERÍA	SUBGERENCIA TECNICA DE PROYECTOS
FIDEL MALDONADO LÓPEZ INGENIERO	HÉCTOR AUGUSTO FLORES GONZÁLEZ INGENIERO	MARÍA DE MONSERRAT VALADEZ SILVA INGENIERO

REVISÓ: RODOLFO HERRERA RAMOS INGENIERO	NOMBRE DEL PROYECTO: **"ADECUACIÓN Y REHABILITACIÓN DE EDIFICIO HABITACIONAL EXISTENTE UBICADO EN LAS INSTALACIONES DE LA SECRETARÍA DE MARINA"**		
DIBUJÓ: JESÚS DAVID WONG MAR INGENIERO	NOMBRE DEL PLANO: PLANTA GENERAL DE CANCELERÍA Y DETALLES		
ACOTACIONES: METROS	FECHA: ABRIL 2026	ESCALA: INDICADA	NUMERO DE PLANO: **ASPN-ALT-GI-I-P019-26-0**