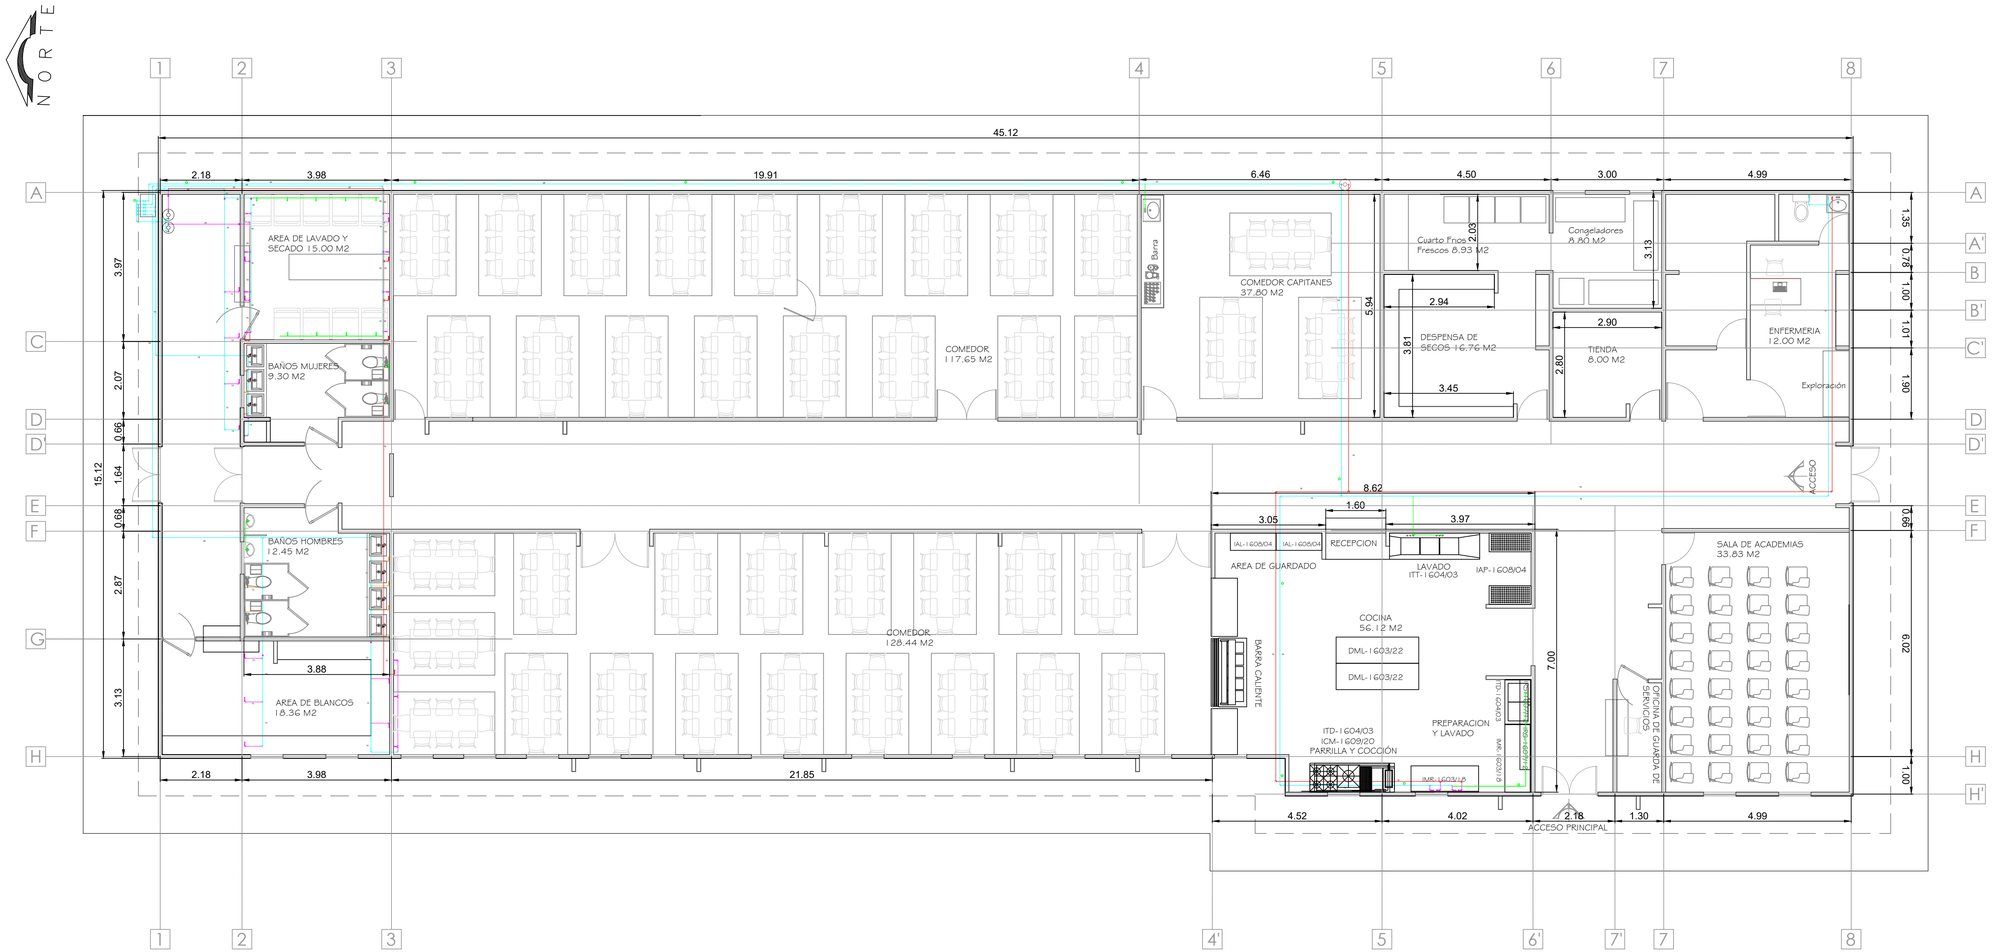

LOCALIZACIÓN

SIMBOLOGÍA

Agua Caliente	
Agua Fría	
Salida de agua fría	
Conexión tee para linea agua fría	
Conexión codo 90° para linea agua fría	
Salida de agua caliente	
Conexión tee para linea agua caliente	
Conexión codo 90° para linea agua caliente	
Salida nueva de agua fría	
Nueva línea de Agua Fría	
Salida de agua fría a cancelar	
Línea de agua a cancelar	
Tapón para cancelar tubería	
Reubicación de salida existente de agua fría	

TABLA DE VOLUMENES:

	7
Lavadoras:	9
W.C.:	2
Lavabos:	4
Mingitorios:	2
Lavadoras:	6.15 m
Lavabos:	6.93 m
Baños de mujeres	
Lavabos:	3
Baños de hombres	
W.C. a lavabo:	1
Mingitorio a W.C.:	2
Mingitorio a Lavabo:	3

PLANTA GENERAL RECONFIGURACIÓN DE INSTALACIONES HIDRAULICAS

ACOT. M

ESC: 1:75

NOTAS:

1.- Este plano se complementa con el "ASPN-ALT-GI-I-P013-26-0"
2.- Las lineas de agua caliente se cancelan desde su nacimiento colocando tapones.
3.- La linea de agua que se cancela no se retirará, simplemente se le colocaran los tapones que se muestran en plano.

FECHA	REVISIÓN	ZONA	DESCRIPCIÓN DE MODIFICACIÓN	POR	APROBÓ

MARINA
SECRETARÍA DE MARINA

ADMINISTRACIÓN DEL SISTEMA PORTUARIO NACIONAL ALTAMIRA S.A. DE C.V.

ADMINISTRACIÓN DEL SISTEMA PORTUARIO NACIONAL ALTAMIRA

DIRECTOR GENERAL	GERENCIA DE INGENIERÍA	SUBGERENCIA TECNICA DE PROYECTOS
FIDEL MALDONADO LÓPEZ INGENIERO	HÉCTOR AUGUSTO FLORES GONZÁLEZ INGENIERO	MARÍA DE MONSERRAT VALADEZ SILVA INGENIERO

REVISÓ	RODOLFO HERRERA RAMOS INGENIERO
DIBUJÓ	JESÚS DAVID WONG MAR INGENIERO
ACOTACIONES	METROS
NOMBRE DEL PROYECTO	**"ADECUACIÓN Y REHABILITACIÓN DE EDIFICIO HABITACIONAL EXISTENTE UBICADO EN LAS INSTALACIONES DE LA SECRETARÍA DE MARINA"**
NOMBRE DEL PLANO	"PLANTA GENERAL RECONFIGURACIÓN DE INSTALACIONES HIDRAULICAS"
FECHA	ABRIL 2026
ESCALA	INDICADA
NUMERO DE PLANO	**ASPN-ALT-GI-I-P022-26-0**