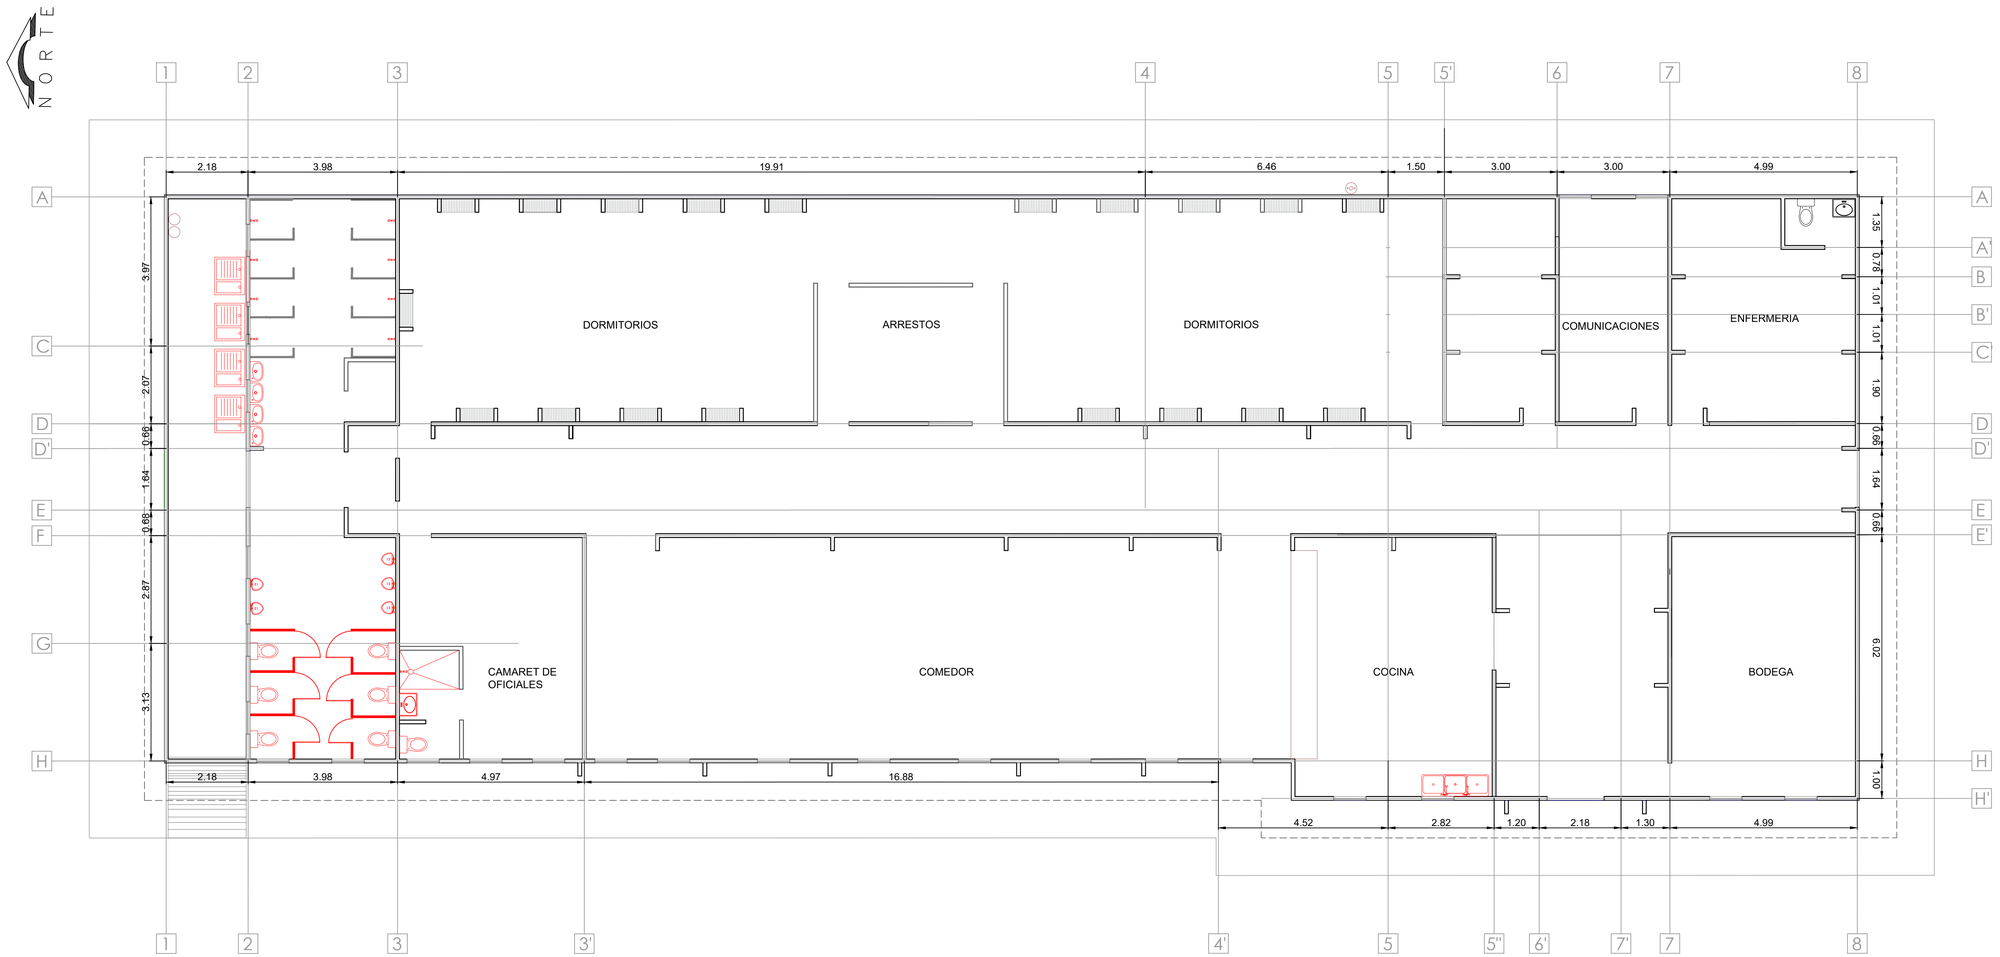

LOCALIZACIÓN

PLANTA GENERAL DE DESMANTELAMIENTOS DE MUEBLES DE BAÑO

ACOT. M ESC: 1:75

SIMBOLOGÍA	
	MAMPARA
	MINGITORIO
	W.C.
	TALLADOR
	REGADERA
	LAVABO
	FREGADERO Y LAVAMANOS

TABLA DE DESMANTELAMIENTOS	
	6
	5
	7
	4
	9
	5
	1

NOTAS:

1.- Este plano se debe complementar con el plano "ASPN-ALT-GI-I-P014-26-0" y el "ASPN-ALT-GI-I-P013-26-0"

FECHA	REVISIÓN	ZONA	DESCRIPCIÓN DE MODIFICACIÓN	POR	APROBÓ

MARINA SECRETARÍA DE MARINA

ADMINISTRACIÓN DEL SISTEMA PORTUARIO NACIONAL ALTAMIRA S.A. DE C.V.

DIRECTOR GENERAL	GERENCIA DE INGENIERÍA	SUBGERENCIA TECNICA DE PROYECTOS
FIDEL MALDONADO LÓPEZ INGENIERO	HÉCTOR AUGUSTO FLORES GONZÁLEZ INGENIERO	MARÍA DE MONSERRAT VALADEZ SILVA INGENIERO

REVISÓ: RODOLFO HERRERA RAMOS INGENIERO	NOMBRE DEL PROYECTO: **"ADECUACIÓN Y REHABILITACIÓN DE EDIFICIO HABITACIONAL EXISTENTE UBICADO EN LAS INSTALACIONES DE LA SECRETARÍA DE MARINA"**		
DIBUJÓ: JESÚS DAVID WONG MAR INGENIERO	NOMBRE DEL PLANO: "PLANTA GENERAL DE DESMANTELAMIENTOS DE MUEBLES DE BAÑO"		
ACOTACIONES: METROS	FECHA: ABRIL 2026	ESCALA: INDICADA	NUMERO DE PLANO: **ASPN-ALT-GI-I-P023-26-0**