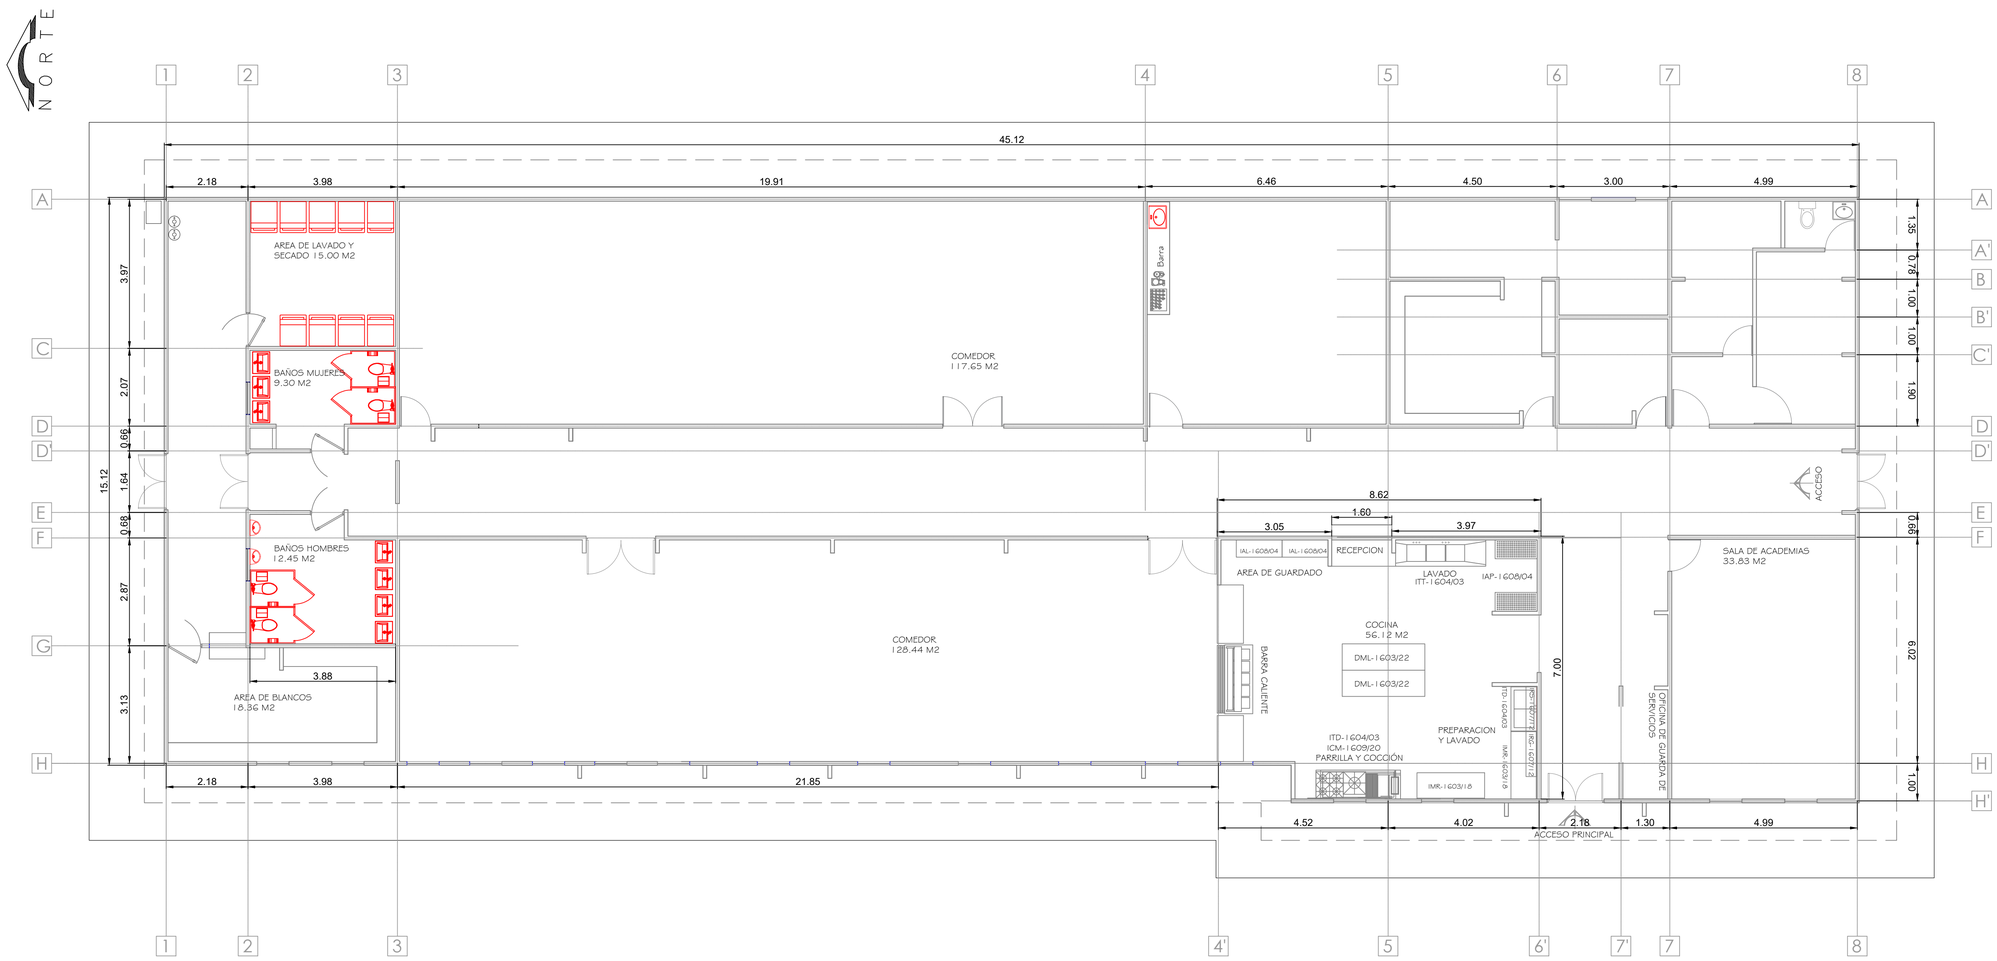

LOCALIZACIÓN

PLANTA GENERAL ARQUITECTONICA

ACOT. M

ESC: 1:75

SIMBOLOGÍA	
	MAMPARA
	MINGITORIO
	LAVABO
	LAVADORA
	DESPACHADOR PAPEL HIGIENICO
	CESTO PARA BASURA
	W.C.

TABLA DE MUEBLES DE BAÑO	
	4
	2
	8
	9
	4
	4
	4

NOTAS:

1.- Este plano se debe complementar con el plano "ASPN-ALT-GI-I-P014-26-0"

FECHA	REVISIÓN	ZONA.	DESCRIPCIÓN DE MODIFICACIÓN.	POR	APROBÓ.

MARINA SECRETARÍA DE MARINA

ADMINISTRACIÓN DEL SISTEMA PORTUARIO NACIONAL ALTAMIRA S.A. DE C.V.

ALTAMIRA ADMINISTRACIÓN DEL SISTEMA PORTUARIO NACIONAL

DIRECTOR GENERAL	GERENCIA DE INGENIERIA	SUBGERENCIA TECNICA DE PROYECTOS
FIDEL MALDONADO LÓPEZ INGENIERO	HÉCTOR AUGUSTO FLORES GONZÁLEZ INGENIERO	MARÍA DE MONSERRAT VALADEZ SILVA INGENIERO

REVISÓ	NOMBRE DEL PROYECTO		
RODOLFO HERRERA RAMOS INGENIERO	"ADECUACIÓN Y REHABILITACIÓN DE EDIFICIO HABITACIONAL EXISTENTE UBICADO EN LAS INSTALACIONES DE LA SECRETARÍA DE MARINA"		
DIBUJÓ	NOMBRE DEL PLANO		
JESÚS DAVID WONG MAR INGENIERO	"PLANTA GENERAL DE MUEBLES DE BAÑO"		
ACOTACIONES	FECHA	ESCALA	NUMERO DE PLANO
METROS	ABRIL 2026	INIDICADA	ASPN-ALT-GI-I-P024-26-0