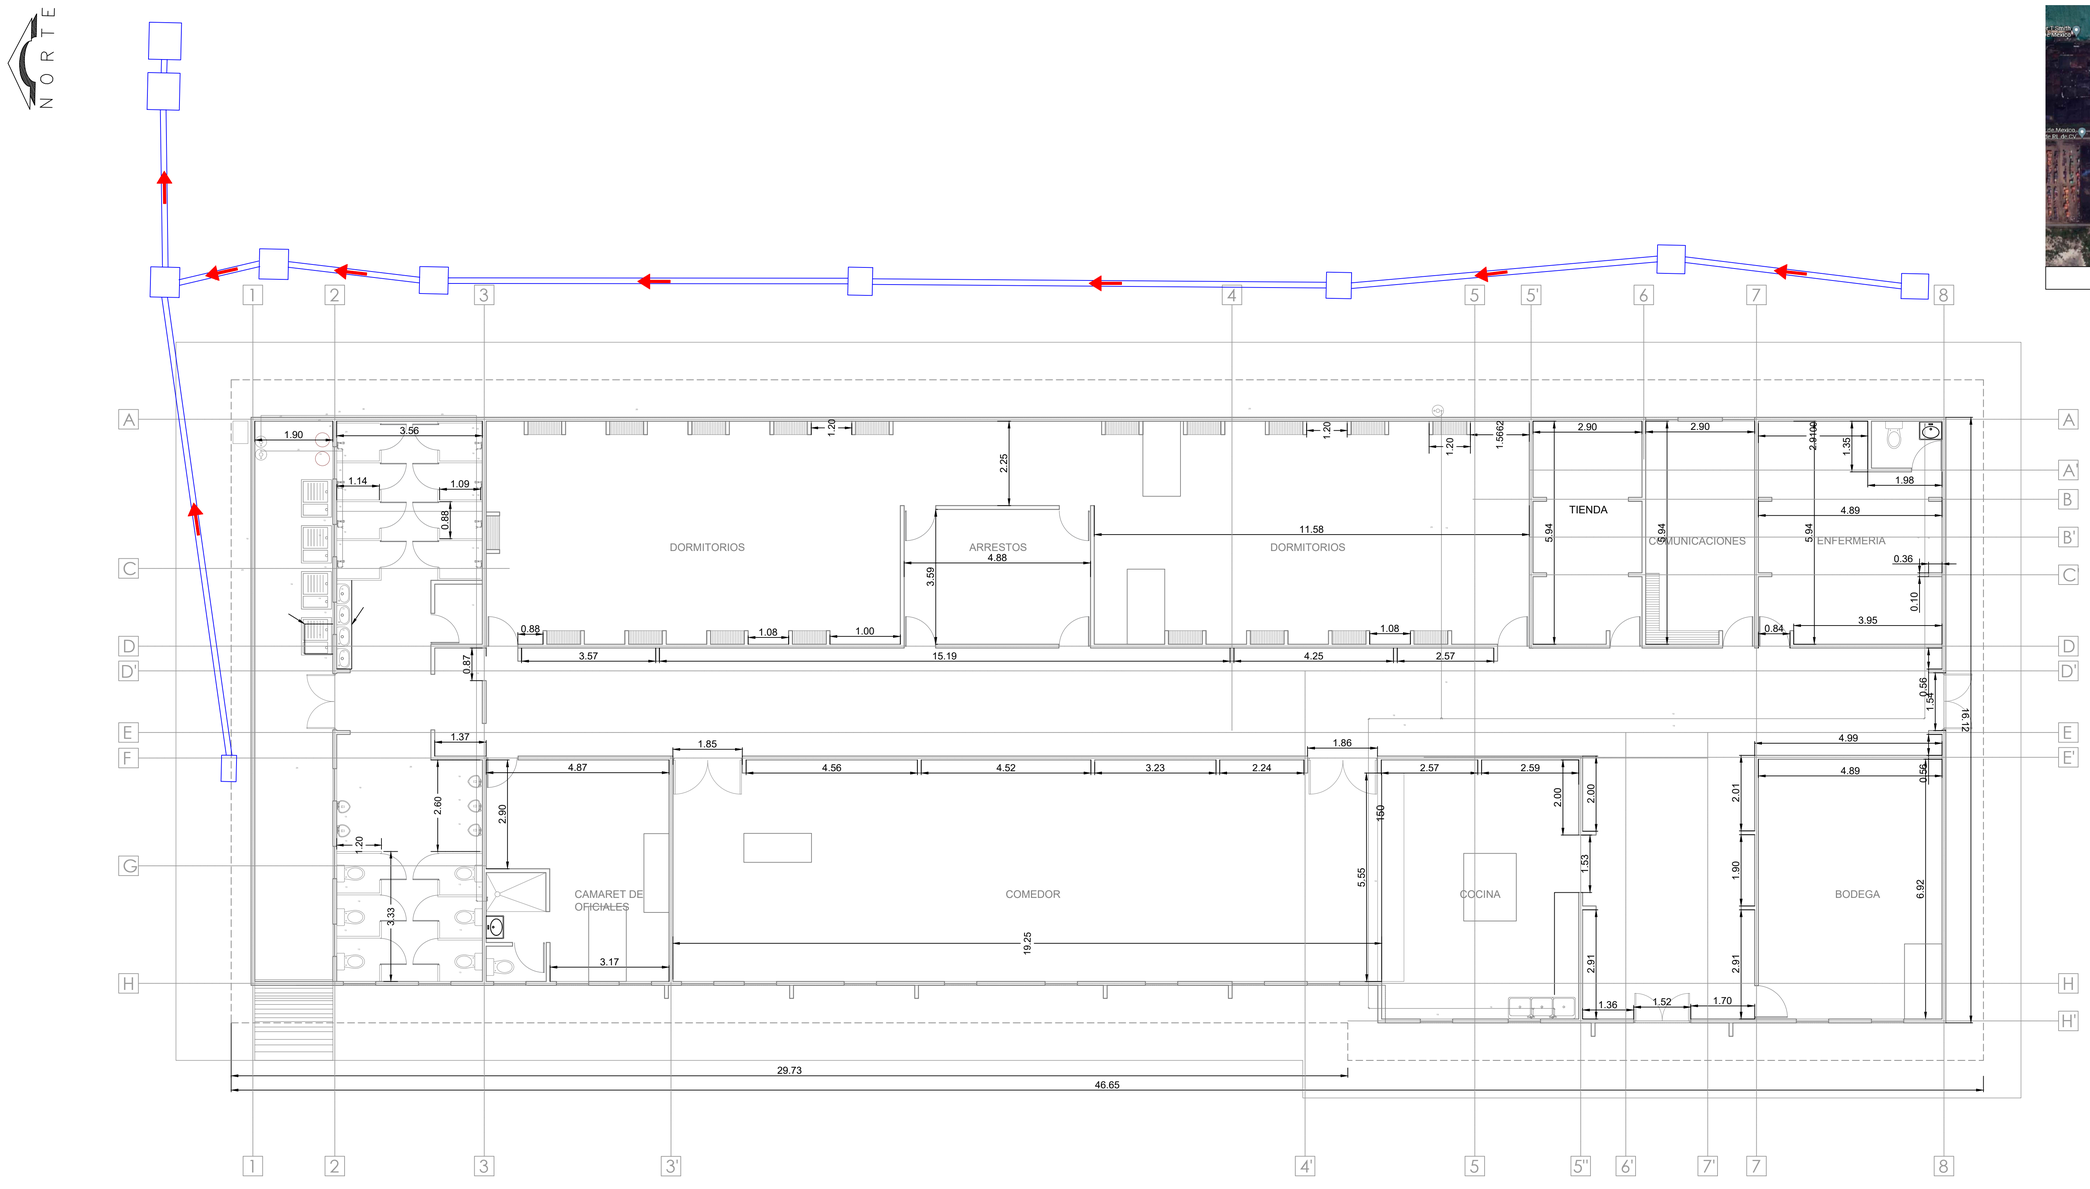

LOCALIZACIÓN

PLANTA GENERAL DE REGISTROS SANITARIOS EXISTENTES

ACOT. M ESC: 1:75

SIMBOLOGÍA	
	Registo sanitario existente
	Dirección de flujo

NOTAS:
1.- Se debe realizar visita en conjunto con el residente de obra antes de comenzar los trabajos, para verificación de los registros existentes.
2.- Se menciona que los registros sanitarios no se cancelarán, solamente las salidas del edificio a los mismos.

FECHA	REVISIÓN	ZONA	DESCRIPCIÓN DE MODIFICACIÓN	POR	APROBÓ

MARINA SECRETARÍA DE MARINA

ADMINISTRACIÓN DEL SISTEMA PORTUARIO NACIONAL ALTAMIRA S.A. DE C.V.

ADMINISTRACIÓN DEL SISTEMA PORTUARIO NACIONAL ALTAMIRA

DIRECTOR GENERAL	GERENCIA DE INGENIERÍA	SUBGERENCIA TECNICA DE PROYECTOS
FIDEL MALDONADO LÓPEZ INGENIERO	HÉCTOR AUGUSTO FLORES GONZÁLEZ INGENIERO	MARÍA DE MONSERRAT VALADEZ SILVA INGENIERO

REVISÓ	NOMBRE DEL PROYECTO		
RODOLFO HERRERA RAMOS INGENIERO	**"ADECUACIÓN Y REHABILITACIÓN DE EDIFICIO HABITACIONAL EXISTENTE UBICADO EN LAS INSTALACIONES DE LA SECRETARÍA DE MARINA"**		
DIBUJÓ	NOMBRE DEL PLANO		
JESÚS DAVID WONG MAR INGENIERO	PLANTA DE REGISTROS SANITARIOS EXISTENTES		
ACOTACIONES	FECHA	ESCALA	NUMERO DE PLANO
METROS	MAYO 2026	INDICADA	**ASPN-ALT-GI-I-P025-26-0**