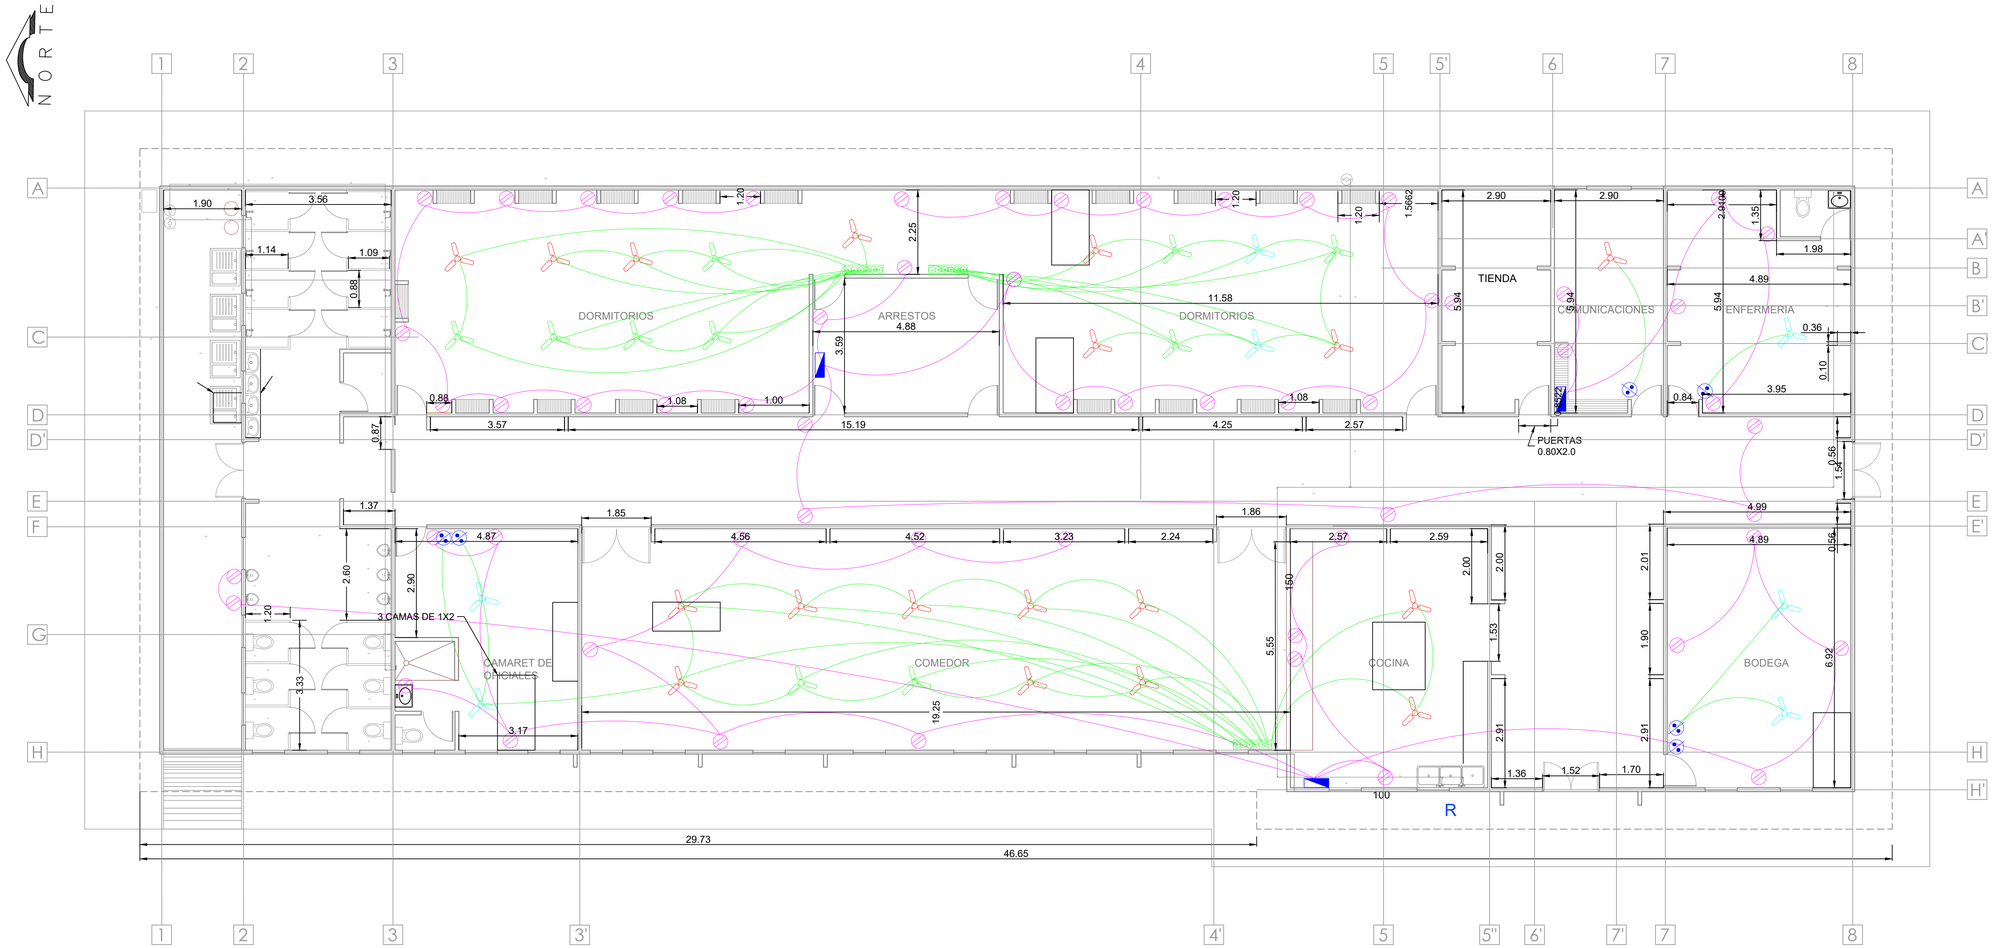

LOCALIZACIÓN

PLANTA GENERAL DE VENTILADORES, CONTACTOS Y APAGADORES

ACOT. M ESC: 1:75

SIMBOLOGÍA	
	Ventilador existente a desmantelar
	Ventilador existente a reubicar
	Ventilador existente sin modificar
	Apagador existente
	Tablero existente
	Contacto existente
	Control de ventiladores

CUADRO DE VOLÚMENES	
Ventiladores a desmantelar	10
Ventiladores a reubicar	18
Control ventiladores a desmantelar	3

NOTAS:

1.- Se debe realizar visita en conjunto con el residente de obra antes de comenzar los trabajos, para verificación de este plano en físico.
2.- Este plano se complementa con el plano "ASPN-ALT-GI-I-P032-26-0"

FECHA	REVISIÓN	ZONA	DESCRIPCIÓN DE MODIFICACIÓN	POR	APROBÓ

MARINA SECRETARÍA DE MARINA — ADMINISTRACIÓN DEL SISTEMA PORTUARIO NACIONAL ALTAMIRA S.A. DE C.V.

DIRECTOR GENERAL	GERENCIA DE INGENIERÍA	SUBGERENCIA TECNICA DE PROYECTOS
FIDEL MALDONADO LÓPEZ INGENIERO	HÉCTOR AUGUSTO FLORES GONZÁLEZ INGENIERO	MARÍA DE MONSERRAT VALADEZ SILVA INGENIERO

REVISÓ: RODOLFO HERRERA RAMOS INGENIERO
DIBUJÓ: JESÚS DAVID WONG MAR INGENIERO
ACOTACIONES: METROS

NOMBRE DEL PROYECTO: **"ADECUACIÓN Y REHABILITACIÓN DE EDIFICIO HABITACIONAL EXISTENTE UBICADO EN LAS INSTALACIONES DE LA SECRETARÍA DE MARINA"**

NOMBRE DEL PLANO: PLANTA GENERAL VENTILADORES, CONTACTOS Y APAGADORES EXISTENTES

FECHA: MAYO 2026 | ESCALA: INDICADA | NUMERO DE PLANO: **ASPN-ALT-GI-I-P029-26-0**