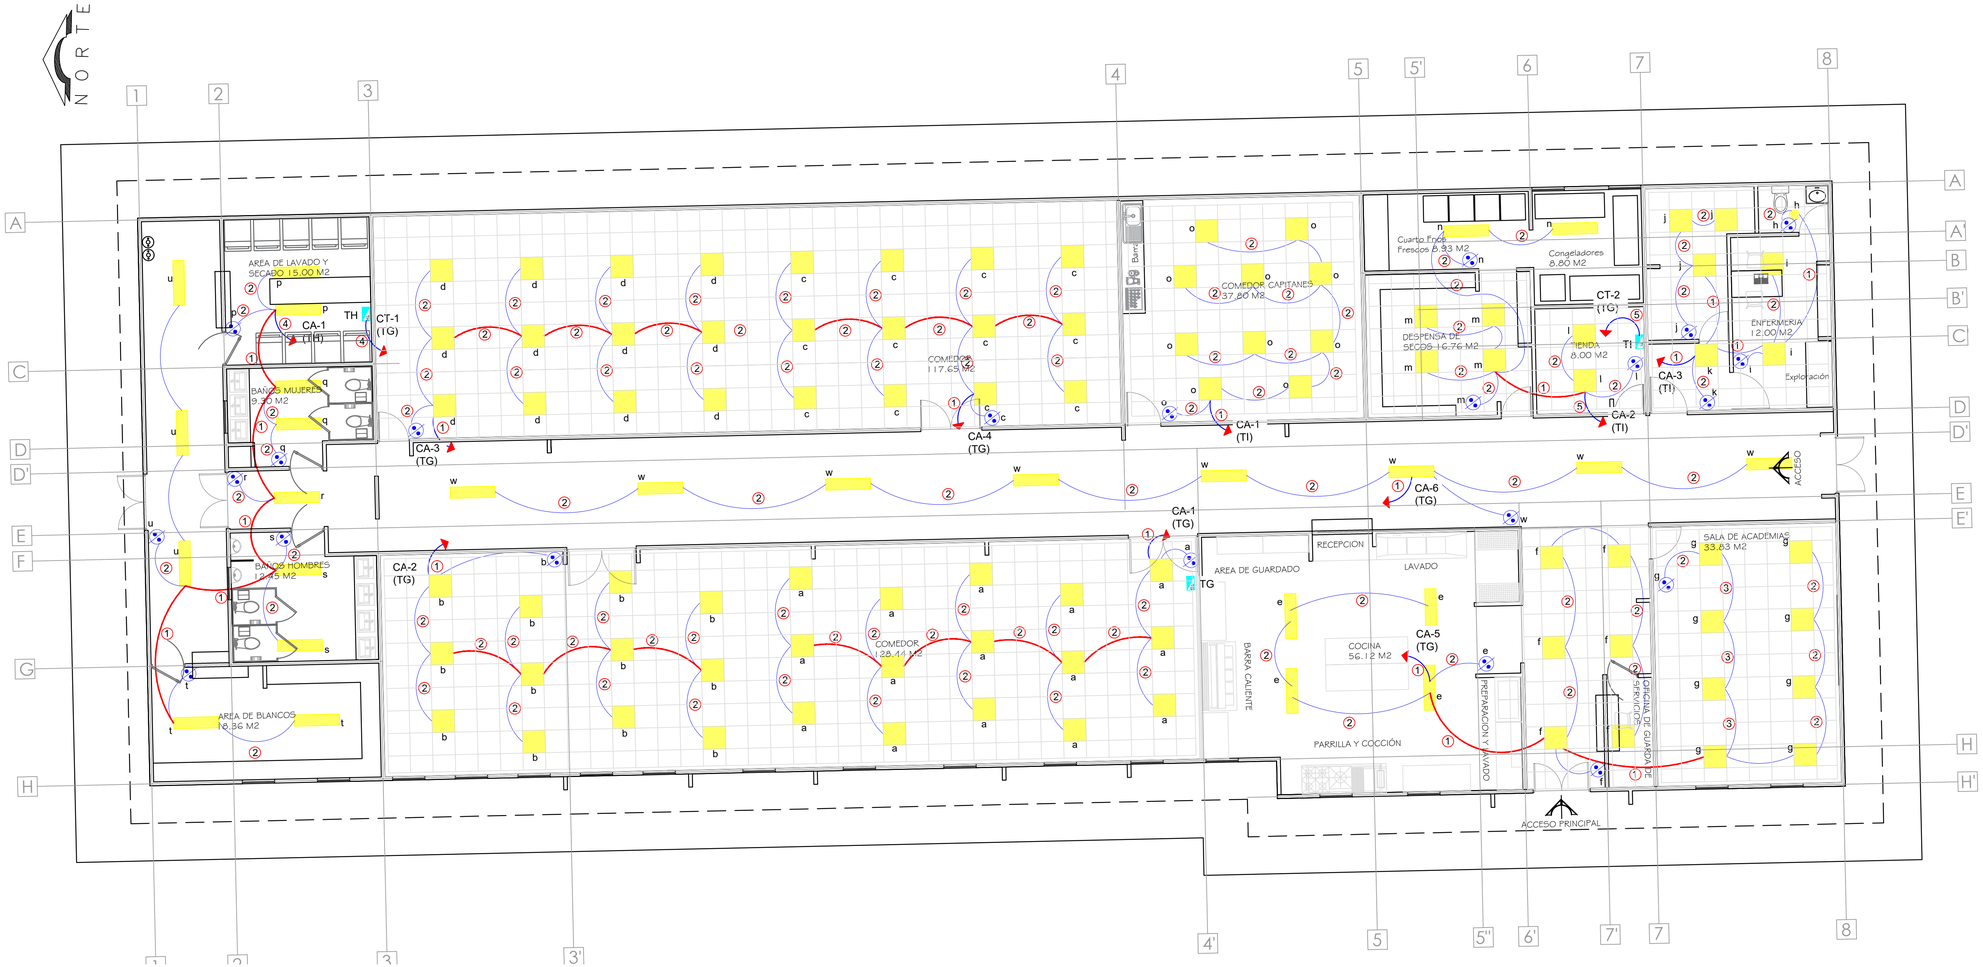

LOCALIZACIÓN

NOTAS

1.- TODA LA CANALIZACION SE INSTALA 40 CM ARRIBA DEL PLAFON, ANCLADA CON SUJETADORES.
2.- CONECTAR LUMINARIAS CON CABLE USO RUDO A PARTIR DE LA CAJA REGISTRO A UNA ALTURA DE 40 CM ARRIBA DEL PLAFON.
3.- CONSIDERAR LA LUMINARIA INTEGRADA CON SU LAMPARA LED.
4.- CONSIDERAR LOS APAGADORES, CURVAS, CONECTORES Y TODO LO NECESARIO PARA SU CORRECTA INSTALACION. (VER ALCANCE).

SIMBOLOGIA

	LUMINARIA EN PLAFON 40W 0.60 x 0.60 m MODELO: 40FRLED 601MV658 TECNOLITE O SIMILAR
	LUMINARIA LED 1.20 m DE LARGO MODELO: NEIVA II O SIMILAR
	LAMPARA LED CIRCULAR PARA PLAFON
	APAGADOR
TG	TABLERO ELECTRICO TG 30 CIRCUITOS 3F-4H MODELO: NQ304AB225 (F)
TH	TABLERO ELECTRICO TH 18 CIRCUITOS 3F-4H MODELO: NQ184L100 (F)
TI	TABLERO ELECTRICO TI 30 CIRCUITOS 3F-4H MODELO: NQ304L100 (F)
1	2 COND. THW-LS CAL. 10, 1 COND. THW-LS CAL. 14 (TIERRA), CANALIZACION: TUBO CONDUIT GALV. CED. 10 DE 3/4" Ø
2	2 COND. THW-LS CAL. 12, 1 COND. THW-LS CAL. 14 (TIERRA), CANALIZACION: TUBO CONDUIT GALV. CED. 10 DE 1/2" Ø
3	3 COND. THW-LS CAL. 12, 1 COND. THW-LS CAL. 14 (TIERRA), CANALIZACION: TUBO CONDUIT GALV. CED. 10 DE 1/2" Ø
4	4 COND. THW-LS CAL. 8, 1 COND. THW-LS CAL. 12, CANALIZACION: TUBO CONDUIT GALV. CED. 10 DE 1" Ø. ALIMENTACION TABLERO TH, A PARTIR DEL TABLERO ELECTRICO TG.
5	4 COND. THW-LS CAL. 4, 1 COND. THW-LS CAL. 8, CANALIZACION: TUBO CONDUIT GALV. CED. 10 DE 1 1/2" Ø. ALIMENTACION TABLERO TI, A PARTIR DEL TABLERO ELECTRICO TG.

PLANTA GENERAL DE PLAFONES E ILUMINACIÓN

ACOT. M ESC: 1:75

FECHA	REVISIÓN	ZONA	DESCRIPCIÓN DE MODIFICACIÓN	POR	APROBÓ

MARINA
SECRETARÍA DE MARINA

ADMINISTRACIÓN DEL SISTEMA PORTUARIO NACIONAL ALTAMIRA S.A. DE C.V.

ADMINISTRACIÓN DEL SISTEMA PORTUARIO NACIONAL

DIRECTOR GENERAL	GERENCIA DE INGENIERÍA	SUBGERENCIA TECNICA DE PROYECTOS
FIDEL MALDONADO LÓPEZ INGENIERO	HÉCTOR AUGUSTO FLORES GONZÁLEZ INGENIERO	MARÍA DE MONSERRAT VALADEZ SILVA INGENIERO

REVISÓ	RODOLFO HERRERA RAMOS INGENIERO
DIBUJÓ	JESÚS DAVID WONG MAR INGENIERO
ACOTACIONES	METROS
FECHA	MAYO 2026
ESCALA	INDICADA
NUMERO DE PLANO	ASPN-ALT-GI-I-P030-26-0

NOMBRE DEL PROYECTO
"ADECUACIÓN Y REHABILITACIÓN DE EDIFICIO HABITACIONAL EXISTENTE UBICADO EN LAS INSTALACIONES DE LA SECRETARÍA DE MARINA"

NOMBRE DEL PLANO
PLANTA GENERAL DE PLAFONES E ILUMINACIÓN DE PROYECTO