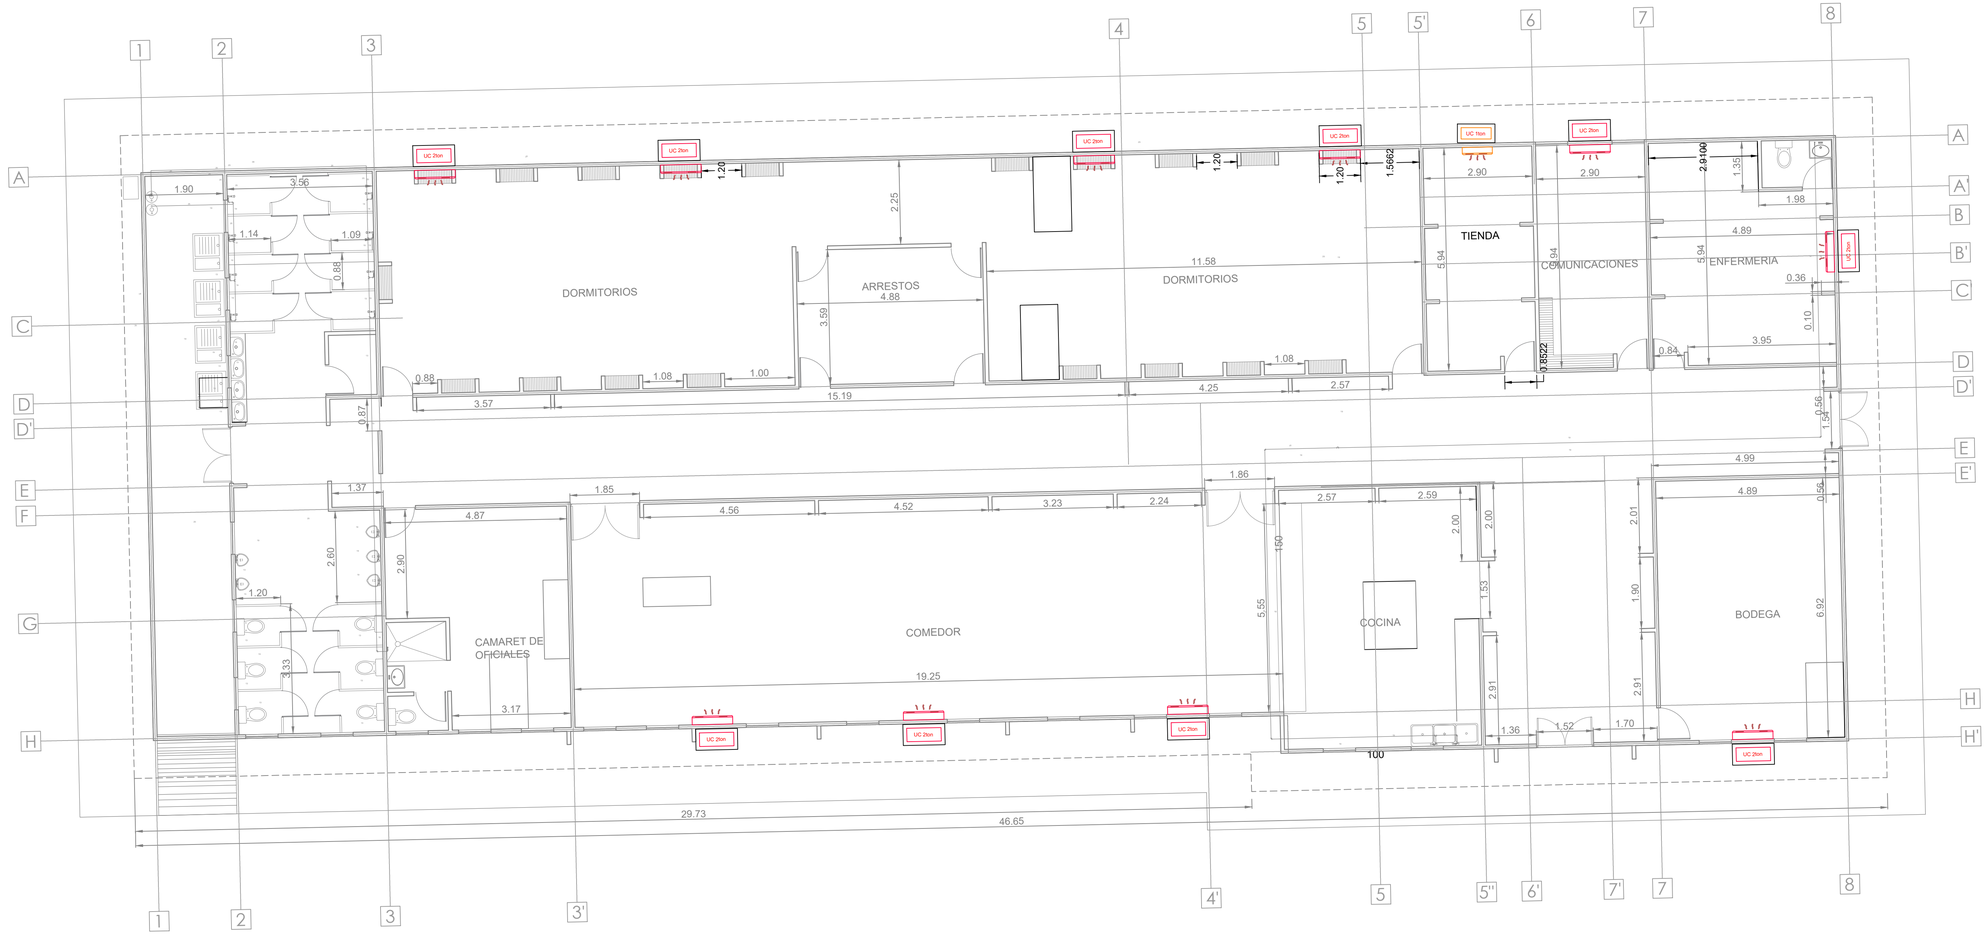

LOCALIZACIÓN

SIMBOLOGÍA	
	UNIDAD EVAPORADORA DE 1 TON
	UNIDAD EVAPORADORA DE 1.5 TON
UC 1ton	UNIDAD CONDENSADORA DE 1 TON
UC 2ton	UNIDAD CONDENSADORA DE 2 TON

PLANTA GENERAL DE AIRES ACONDICIONADOS EXISTENTES

ACOT. M

ESC: 1:75

NOTAS:

1.- Se debe realizar visita en conjunto con el residente de obra antes de comenzar los trabajos, para verificación de este plano en físico.
2.- Este plano se complementa con el plano "ASPN-ALT-GI-I-P033-26-0"

FECHA	REVISIÓN	ZONA	DESCRIPCIÓN DE MODIFICACIÓN	POR	APROBÓ

MARINA SECRETARÍA DE MARINA — ADMINISTRACIÓN DEL SISTEMA PORTUARIO NACIONAL ALTAMIRA S.A. DE C.V.

ADMINISTRACIÓN DEL SISTEMA PORTUARIO NACIONAL ALTAMIRA

DIRECTOR GENERAL	GERENCIA DE INGENIERÍA	SUBGERENCIA TÉCNICA DE PROYECTOS
FIDEL MALDONADO LÓPEZ INGENIERO	HÉCTOR AUGUSTO FLORES GONZÁLEZ INGENIERO	MARÍA DE MONSERRAT VALADEZ SILVA INGENIERO

REVISÓ: RODOLFO HERRERA RAMOS INGENIERO

DIBUJÓ: JESÚS DAVID WONG MAR INGENIERO

ACOTACIONES: METROS

NOMBRE DEL PROYECTO: **"ADECUACIÓN Y REHABILITACIÓN DE EDIFICIO HABITACIONAL EXISTENTE UBICADO EN LAS INSTALACIONES DE LA SECRETARÍA DE MARINA"**

NOMBRE DEL PLANO: PLANTA DE AIRES ACONDICIONADOS EXISTENTES

FECHA: MAYO 2026 | ESCALA: INIDICADA | NUMERO DE PLANO: **ASPN-ALT-GI-I-P034-26-0**