

E

D

B

A


E

D


C

B


A

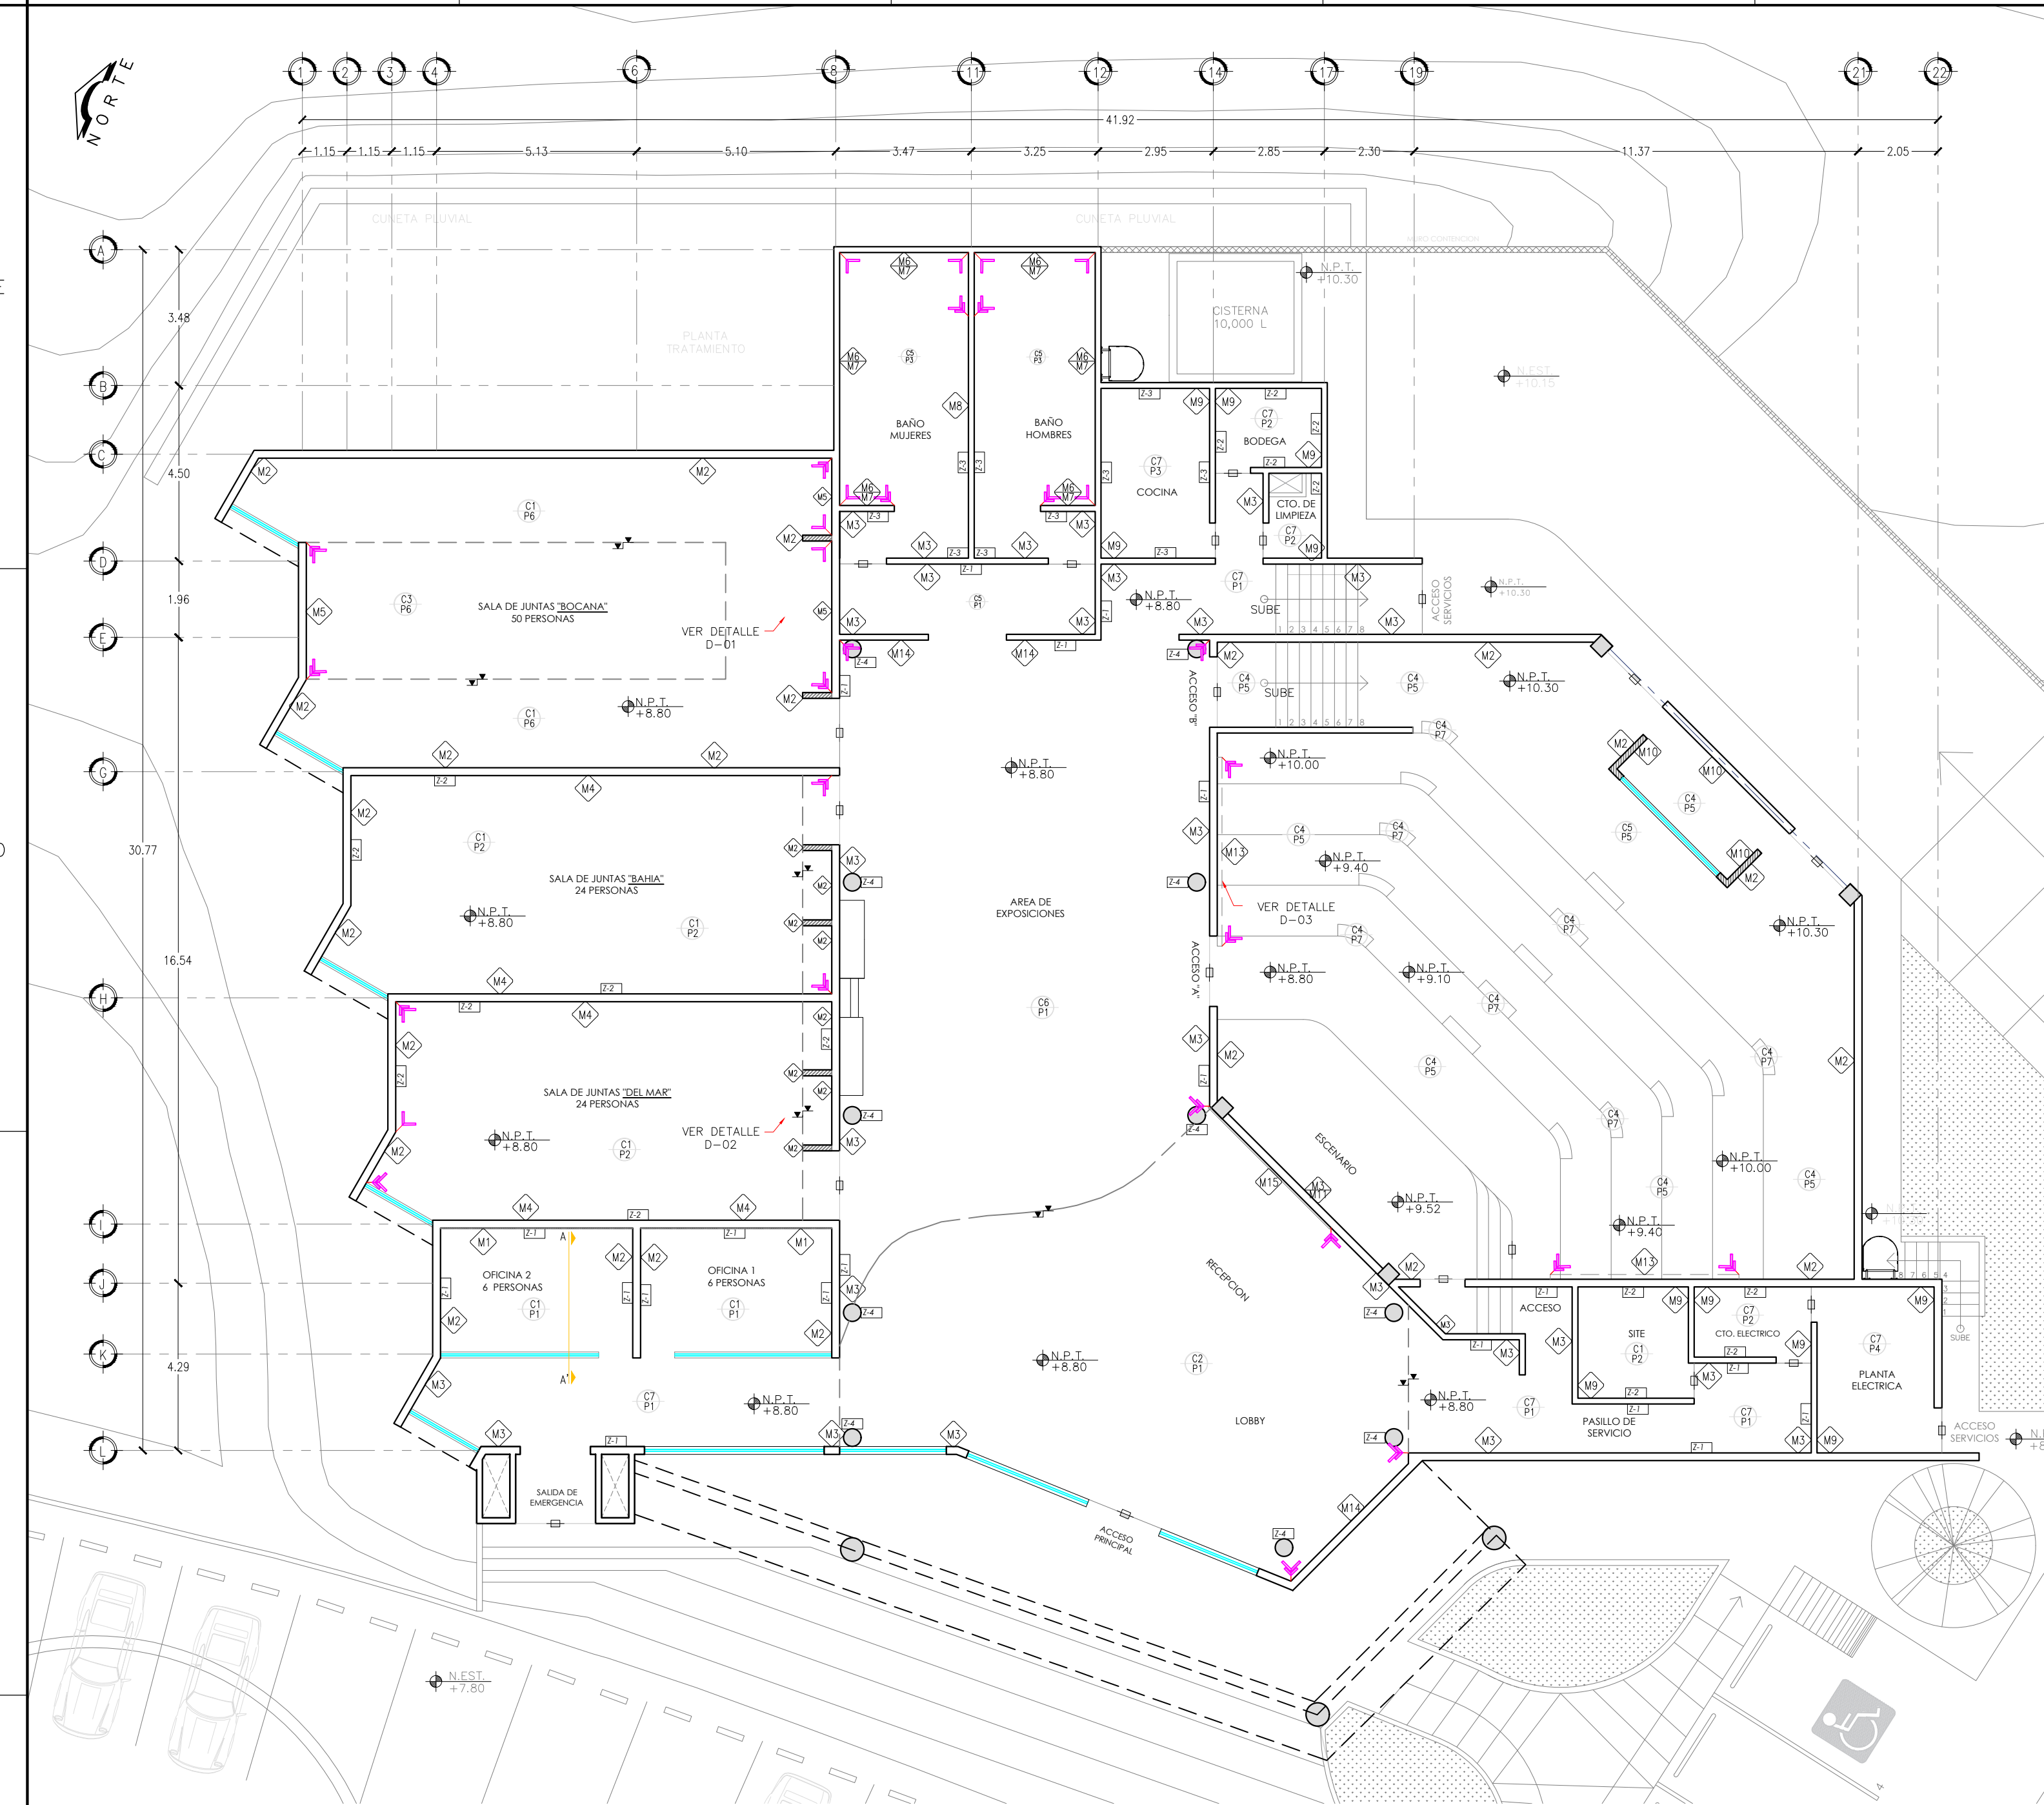


PLANTA GENERAL ARQUITECTÓNICA Esc. 1:125

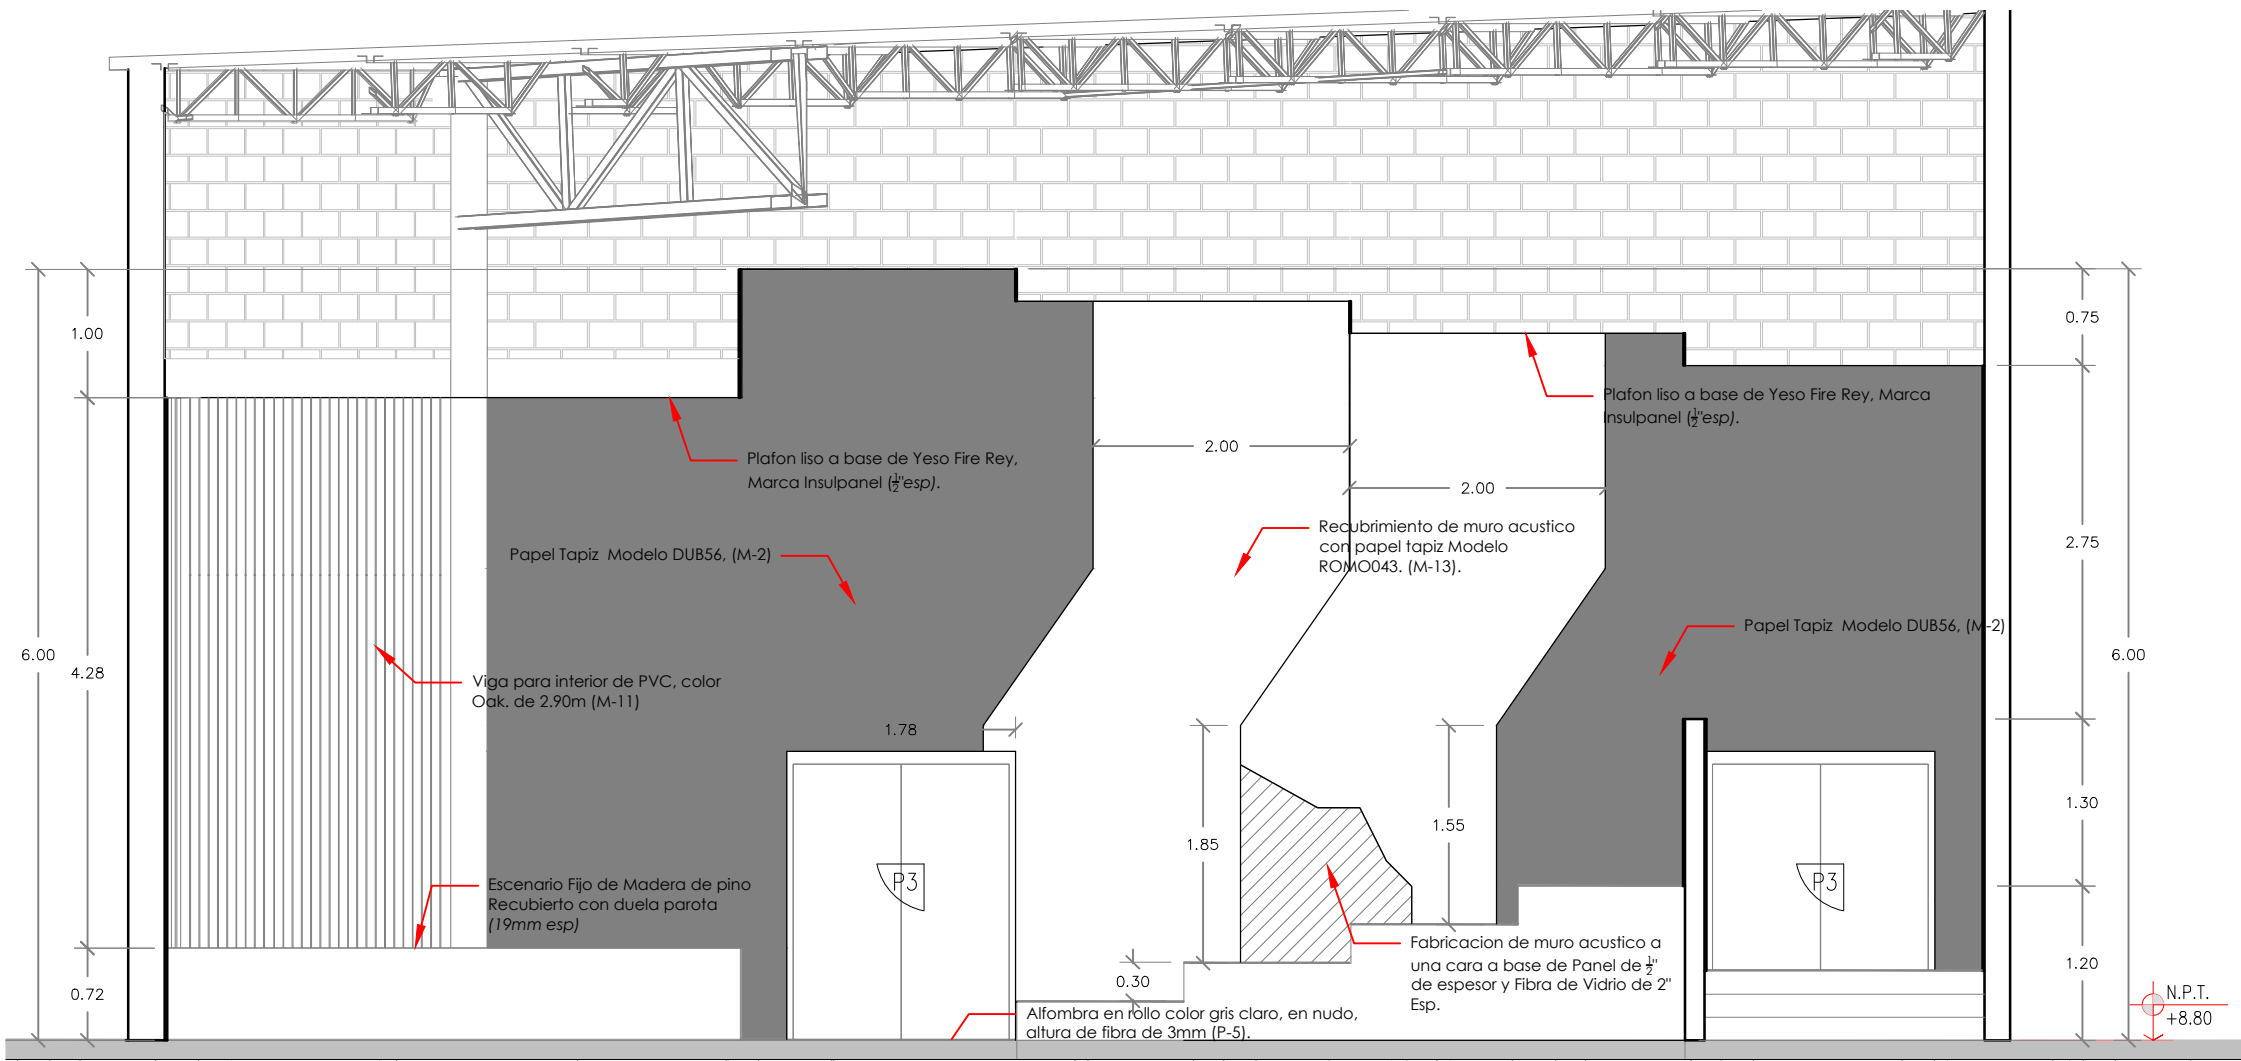


DETALLE DE ACABADOS EN AUDITORIO (D-03) Esc. S/E

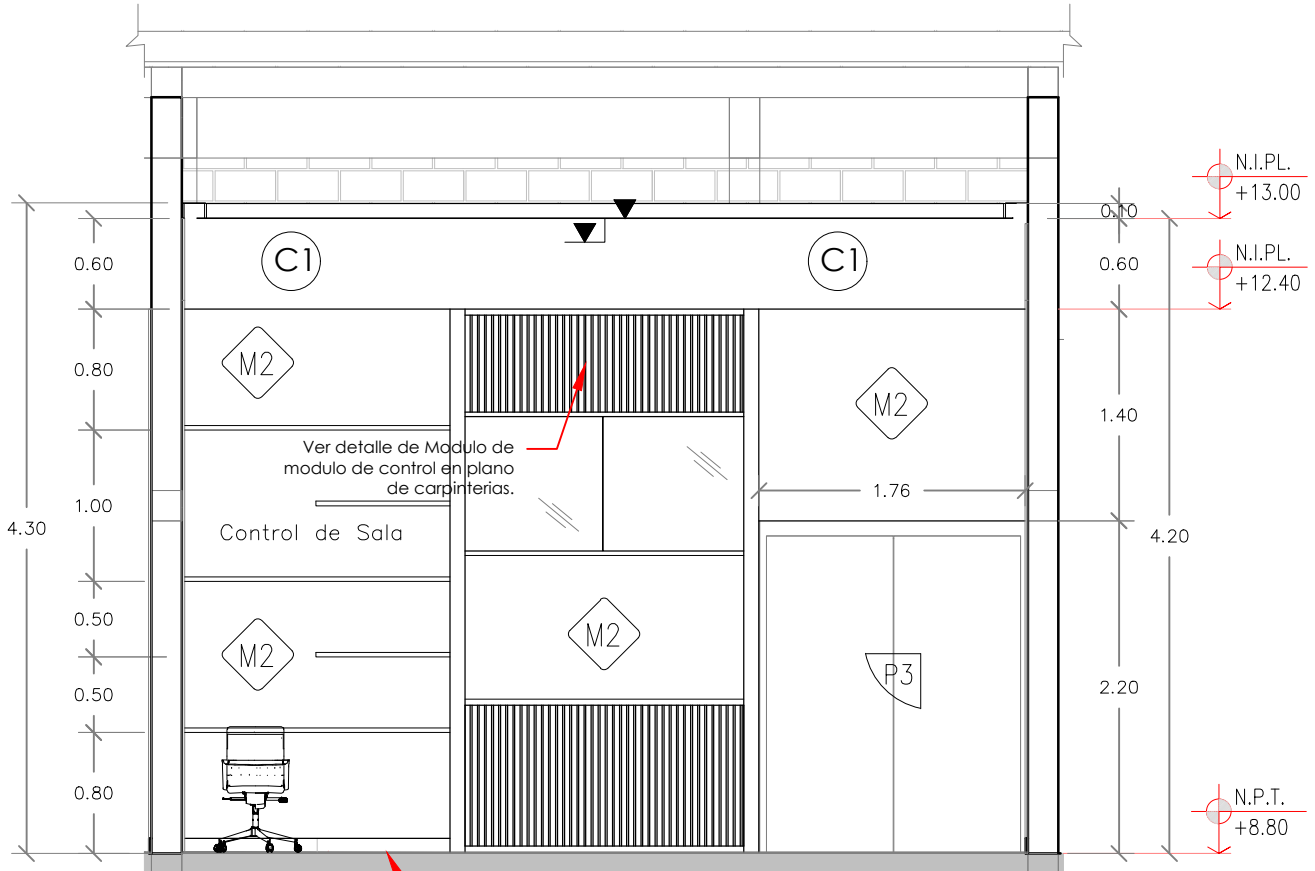

DETALLE MODULO DE SALA DE JUNTA "BAHIA" Y "DEL MAR" (D-02) Esc. S/E

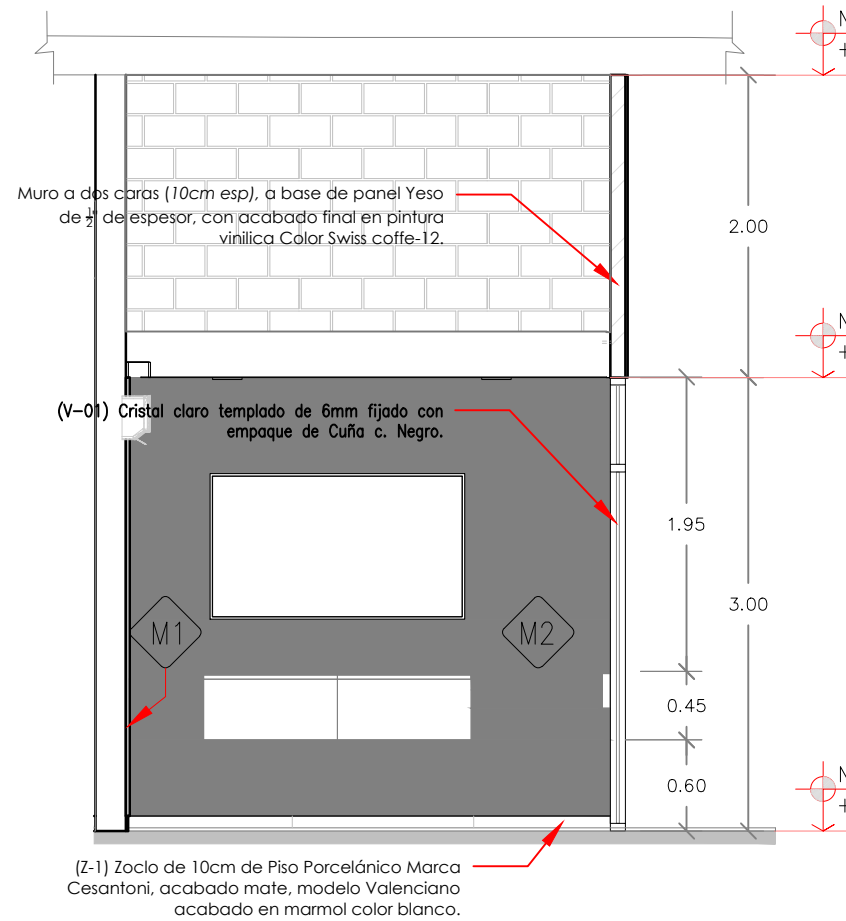


SALA DE JUNTAS (Corte A-A') Esc. S/E

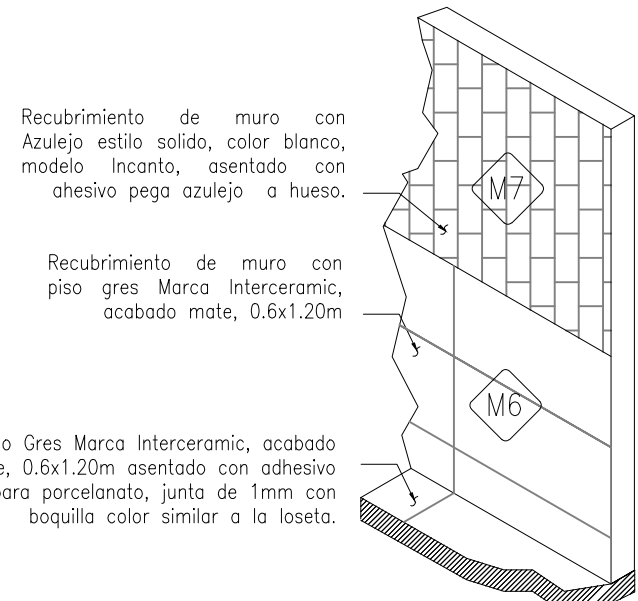


DETALLE DE MURO DE SANITARIOS Esc. S/E

TIPOS DE CIELOS		
Simbología	Nomenclatura	Descripción
	C-1	Plafón a base de Panel de Yeso Light REY, Marca Panel Rey 4x12x 1/2", colocación de primer y acabado final de pintura vinil-acrílica color Crisol 001-01 marca comex línea Real Flex.
	C-2	Plafón colgante HookOn Sistemas acústicos de placas verticales, 10x96x3/8", color Macha (FMC).
	C-3	Plafón tipo Panel PVC laminado con textura tipo madera, 0.25x5.95mm de espesor, color Madera Nogal
	C-4	Plafón a base de panel de yeso fire rey tipo X, Espesor 1/2", colocación de primer y acabado final de pintura vinil-acrílica color Crisol 001-01 marca comex línea Real Flex.
	C-5	Plafón a base de Panel de yeso Guard Rey tipo X, Espesor 1/2", con aplicación de acabado en pintura vinil-acrílica color Crisol 001-01 marca Comex Línea Real Flex.
	C-6	Cubierta Multipanel Insulpanel esp. 4", con cubierta en acabado de acuerdo al material.
	C-7	Losa Solida de 20cm, con aplicación de acabado en pintura vinil-acrílica color crisol 001-01 marca Comex.


TIPOS DE ZOCCOS		
Simbología	Nomenclatura	Descripción
	Z-1	Zoclo de 10cm de Piso Porcelánico Marca Cesantoni, acabado mate, 0.80x1.60m, modelo Valencia acabado en mármol color blanco, colocado a hueso con adhesivo Advanced Formato grande color blanco.
	Z-2	Zoclo de 10cm de Piso porcelánico Marca Inter ceramic, Acabado mate, 0.6x1.20m, rectificado, estilo mármol, color negro, Vulcan black, colocado a hueso con Adhesivo Advanced Formato grande color gris.
	Z-3	Zoclo de 10cm de Piso Gres Marca Inter ceramic, acabado mate, 0.6x1.20m, rectificado, estilo Piedra color Grigio, Modelo Novalterra, colocado a hueso con adhesivo Advanced Formato grande color beige.
	Z-4	Zoclo de 10cm de Aluminio de acero inoxidable cal.26 color Plata satinada.

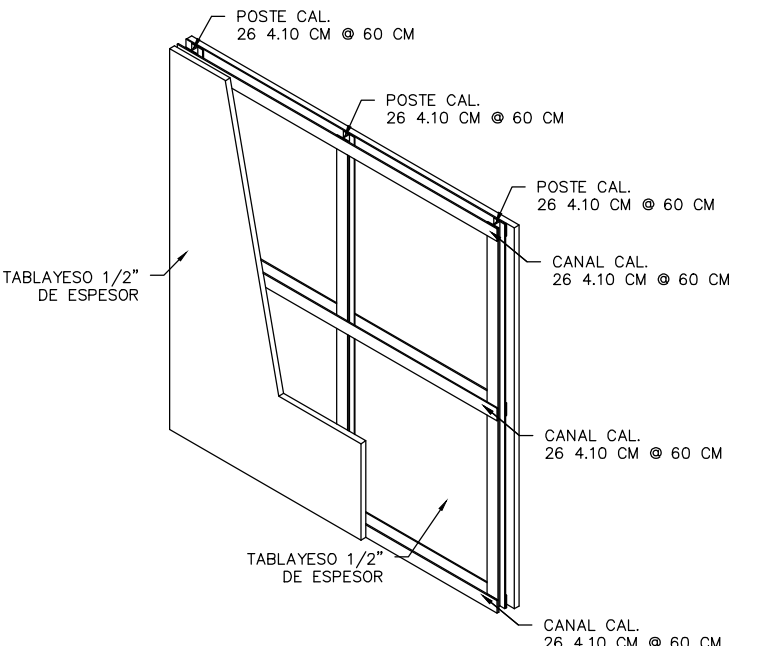

DETALLE DE MURO DE TABLAYESO Esc. S/E

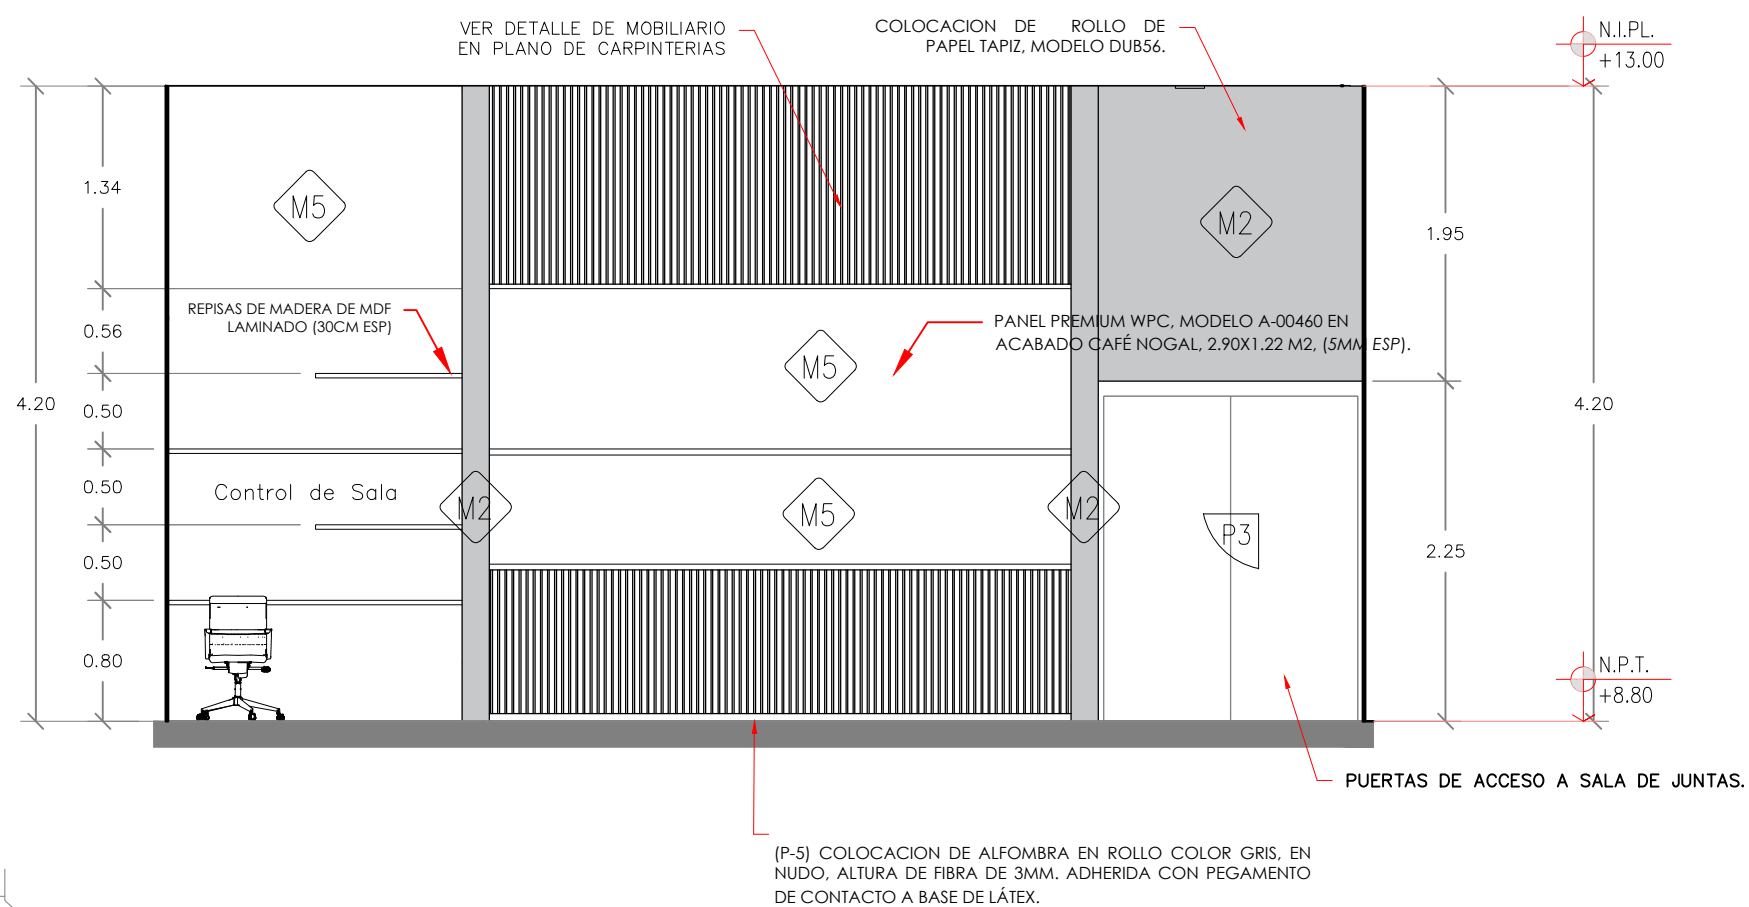

DETALLE SALA DE JUNTAS "BOCANA" (D-01) Esc. S/E

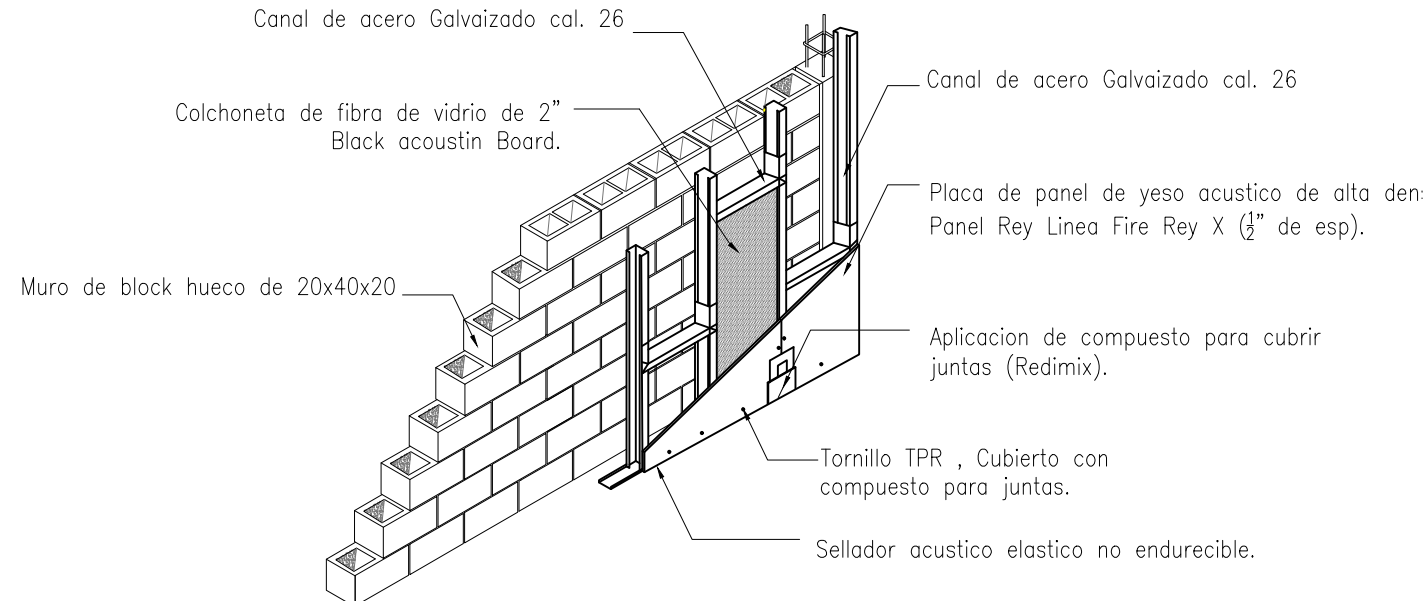

DETALLE DE MURO ACUSTICO EN AUDITORIO Esc. S/E

TIPOS DE PISOS		
Simbología	Nomenclatura	Descripción
	P-1	Piso Porcelánico Marca Cesantoni, acabado mate, 0.80x1.60m, modelo Valencia acabado en mármol color blanco, colocado a hueso con adhesivo Advanced Formato grande color blanco.
	P-2	Piso porcelánico Marca Inter ceramic, Acabado mate, 0.6x1.20m, rectificado, estilo mármol, color negro, Vulcan black, colocado a hueso con Adhesivo Advanced Formato Grande color gris.
	P-3	Piso Gres Marca Inter ceramic, acabado mate, 0.6x1.20m, rectificado, estilo Piedra color Grigio, Modelo Novalterra, colocada a hueso con adhesivo Advanced Formato grande color beige.
	P-4	Firme de concreto, acabado cemento pulido integrado y Nivelado
	P-5	Alfombra En Rollo Color Gris claro, Colección Astra en nudo, Modelo 74, marca NUVOV, altura de fibra de 3mm, adherida con Pegamento de contacto a base de látex.
	P-6	Alfombra En Rollo Color Gris Colección Astra en nudo, Modelo 278 GR5, Marca NUVOV, altura de fibra de 3mm, adherida con Pegamento de contacto a base de látex.
	P-7	Revestimiento de Duela de Madera Parota, 0.12x1.5m, Esp 19mm tonalidad Café, Velado suave esmaltado.
	P-8	Mosaico Porcelánico Marca Inter ceramic en acabado mate, formato pequeño 30x30cm, estilo piedra color gris, Línea Endless Mosaics color, Atlas Gray.

TIPOS DE MUROS		
Simbología	Nomenclatura	Descripción
	M-1	Láminar Interior Acústica PVC Marca Quality Home A-00126
	M-2	Colocación de Rollo de Papel Tapiz Marca ENCORA PAPER DELUXE, Catalogo Dubai, Modelo DUB56.
	M-3	Pintura Vinílica Antibacterial, Marca Behr, Color Swiss Coffe-12, Acabado Mate.
	M-4	Panel acústico Tipo U, Estilo SRU-001 Color beige, 1.22x2.44m, Marca Decivel
	M-5	Panel Premium WPC, Modelo A-00460 en acabado Café Nogal, 2.90x1.22 m2, Espesor 5mm Marca Quality Home.
	M-6	Piso Gres Marca Inter ceramic, acabado mate, 0.6x1.20m, rectificado, estilo Piedra color Grigio, Modelo Novalterra, colocación de N.P.T a 1.30m, colocada a hueso con adhesivo Advanced Formato grande color beige.
	M-7	Azulejo Marca Inter ceramic, 7.5x30cm, estilo Solido Color Blanco, Modelo Incanto, Colocado de 1.50 a 3.00m de altura.
	M-8	Placa de PVC Mármol 5mm, 1.22x2.44m2, Color Mineral Beige.
	M-9	Pintura Vinil-acrílica color Crisol 001-01, Marca Comex Línea Real flex, acabado mate.
	M-10	Pintura Vinil-acrílica color Cromo 311-05, Marca Comex Línea Real flex, acabado mate.
	M-11	Viga para interior WPC, Modelo A-00702 en acabado Oak, 290x7.5 m2, Espesor 5cm Marca Quality Home.
	M-12	Viga para interior WPC, Modelo A-00698 en acabado Nogal, 290x7.5 m2, Espesor 5cm Marca Quality Home.
	M-13	Colocación de Rollo de Papel Tapiz Marca ENCORA PAPER DELUXE, Catalogo ROMA, Modelo ROM043.
	M-14	Pintura Vinílica Antibacterial, Marca Behr, Color Shark fin-PPV24-19, Acabado Mate.
	M-15	Recubrimiento de piedra blanca Galarzo de 5cm de espesor.

NOTAS GENERALES:

- 1.- ACOTACIONES EN METROS Y CENTIMETROS
- 2.- TRABAJAR ESTE DIBUJO CON PLANOS DE REFERENCIA.
- 3.- TRABAJAR EL PLANO CON CATALOGO DE ESPECIFICACIONES

SIMBOLOGIA

	ACABADO EN CIELO
	ACABADO EN PISO
	ACABADO EN MUROS
	TIPO DE ZOCCLO
	CAMBIO ACABADO EN MURO
	MARCA DE NIVEL EXISTENTE
	INDICA CAMBIO TIPO DE PISO
	MURO DE TABLAYESO
	CAMBIO DE NIVEL EN CIELO

NOMENCLATURA

N.P.T.	= NIVEL DE PISO TERMINADO
N.B.	= NIVEL DE BANQUETA
N.E.S.T	= NIVEL DE ESTACIONAMIENTO
N.I.L.P.	= NIVEL INTERIOR DE PLAFÓN

	REVISO	NOMBRE DEL PROYECTO	
	RODOLFO HERRERA RAMOS INGENIERO	"CONSTRUCCION DE EDIFICIO ADMINISTRATIVO PARA CENTRO DE NEGOCIOS Y EXPOSICIONES DE LA ASIPONA ALTAMIRA"	
DIRECTOR GENERAL FIDEL MALDONADO LÓPEZ INGENIERO	DIBUJO	NOMBRE DEL PLANO	
	ELVA OLIVERA PÉREZ HERNÁNDEZ INGENIERO	ACABADOS EN INTERIOR	
GERENCIA DE INGENIERIA HÉCTOR AUGUSTO FLORES GONZÁLEZ INGENIERO	ACOTACIONES	FECHA	NUMERO DE PLANO
	MARIA DE MONSERRAT VALADEZ SILVA INGENIERO	MAYO 2026	ASPEN-ALT-GI-1-P058-26-0