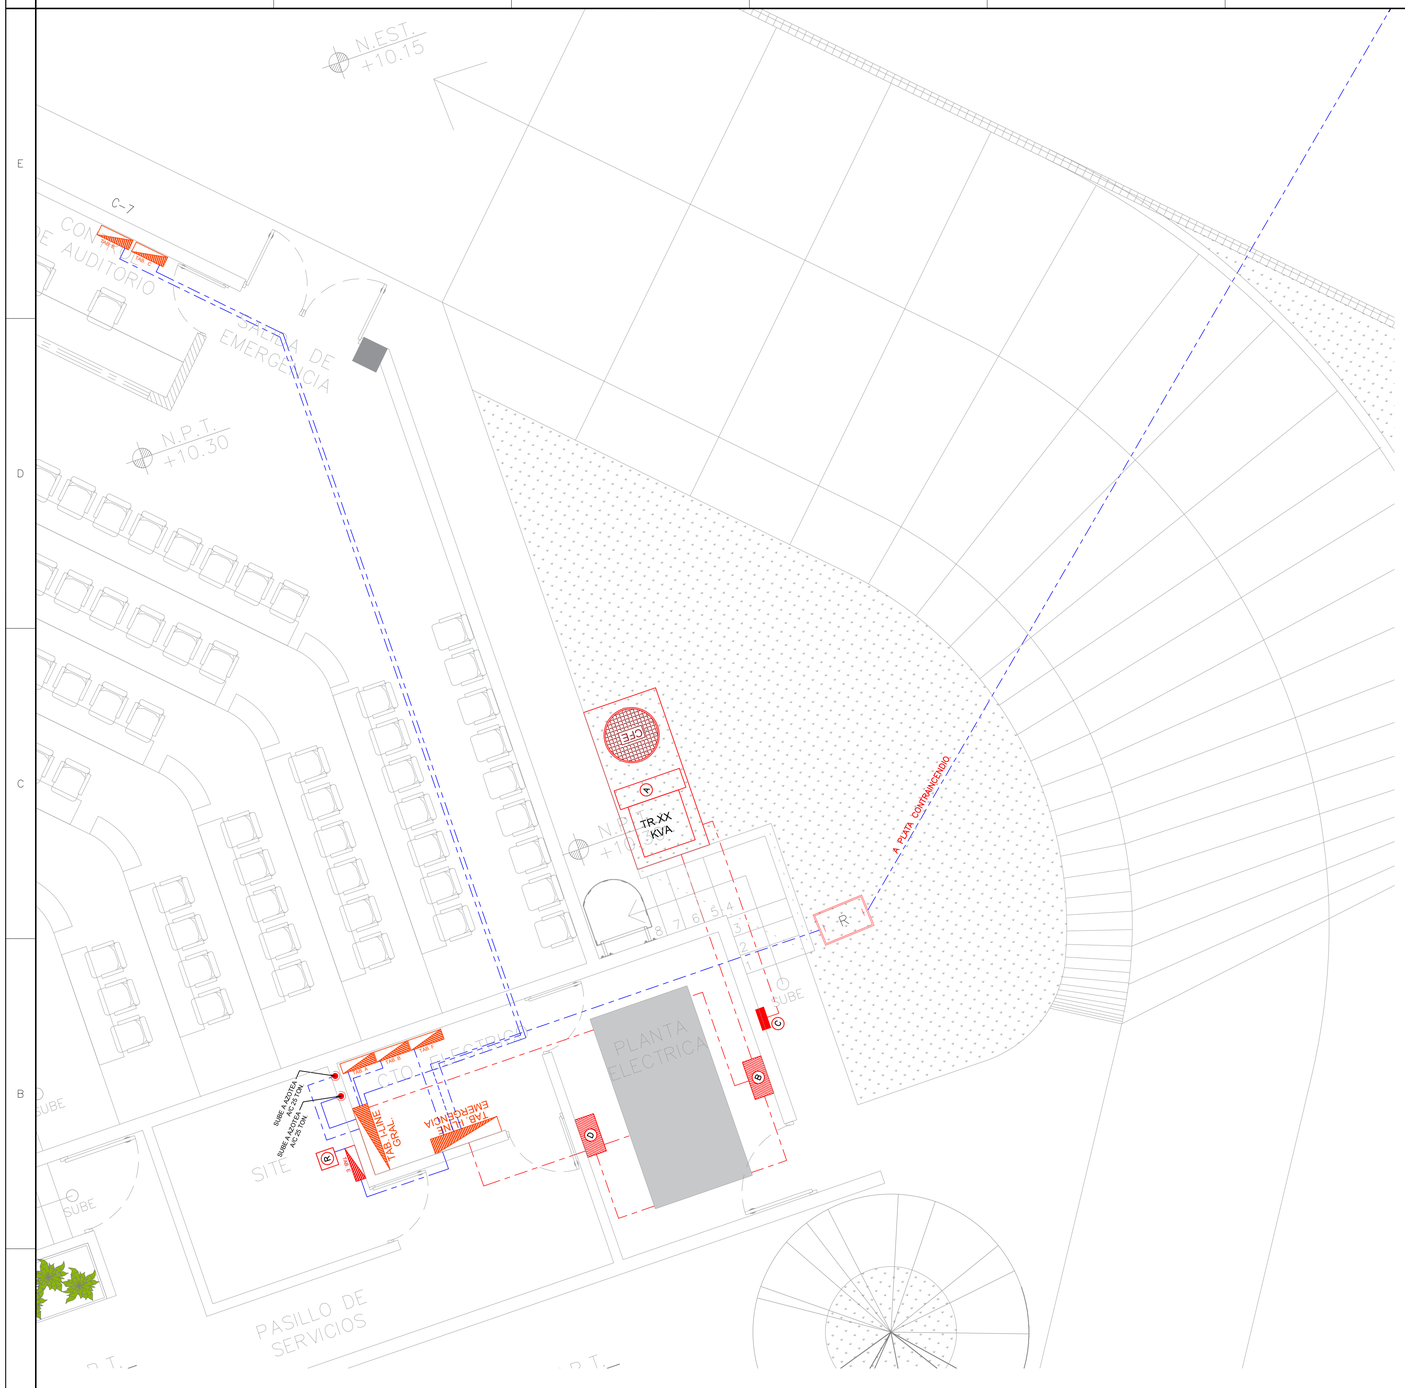

PLANTA DE CONJUNTO – DISTRIBUCIÓN DE TABLEROS

ESCALA: S/E

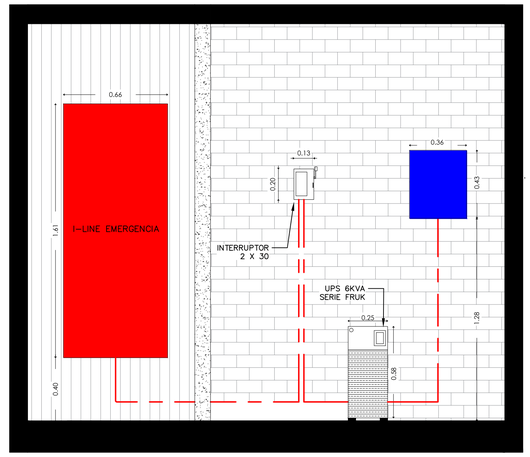

DETALLE DISTRIBUCIÓN "SITE"

ESCALA: S/E

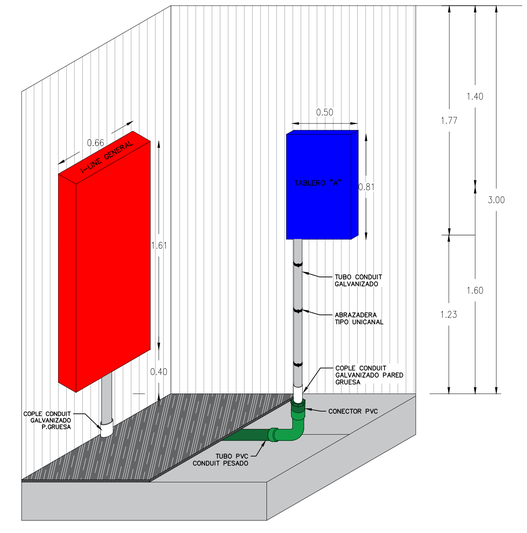

DETALLE DISTRIBUCIÓN "I–LINE" A TABLERO "A"

ESCALA: S/E

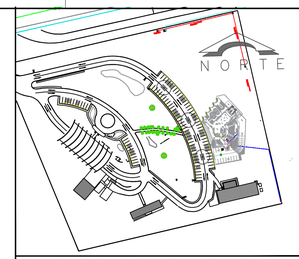

LOCALIZACION.

SIMBOLOGIA

- (A) TRANSFORMADOR
- (B) Square D QED 1200A 480V LIG Interruptor principal I–Line Panel 3Ph 4W Switch 1200 Amp 480
- (C) Base para medidor Square D de 125A, 13 terminales, monofásico y 2 hilos
- (D) TRANSFER
- (E) Planta de emergencia diésel 30 kW / 38 kVA 220/127 V –60 Hz (incluye base de concreto f'c=250 kg/cm2 de 20 cm de espesor, malla electrosoldada y armados de 3/8).

SIMBOLOGÍA TABLEROS	
I–LINE GENERAL	
TABLERO DISTRIBUCIÓN GENERAL	
TAB - A	
TABLERO A/C 32 CIRCUITOS.	
TAB - B	
TABLERO CONTACTOS AUDITORIO	
TAB - C	
CIRCUITO 1 A/C	CIRCUITO 2 A/C
I–LINE EMERGENCIA	
TABLERO ALUMBRADO GENERAL AUDITORIO	
TAB - D	
TABLERO SITE	
TAB - E	
TABLERO ALUMBRADO GENERAL INTERIOR	
TAB - F	

FECHA	REVISIÓN	ZONA	DESCRIPCIÓN DE MODIFICACIÓN	POR	APROBÓ

MARINA
SECRETARÍA DE MARINA

ADMINISTRACIÓN DEL SISTEMA PORTUARIO NACIONAL ALTAMIRA S.A. DE C.V.

ADMINISTRACIÓN DEL SISTEMA PORTUARIO NACIONAL ALTAMIRA

DIRECTOR GENERAL	GERENCIA DE INGENIERÍA	SUBGERENCIA TÉCNICA DE PROYECTOS
FIDEL MALDONADO LÓPEZ INGENIERO	HÉCTOR AUGUSTO FLORES GONZÁLEZ INGENIERO	MARÍA DE MONSERRAT VALADEZ SILVA INGENIERO

REVISÓ	NOMBRE DEL PROYECTO
RODOLFO HERRERA RAMOS INGENIERO	"CONSTRUCCION DE EDIFICIO ADMINISTRITVO PARA CENTRO DE NEGOCIOS Y EXPOSICIONES DE LA ASIPONA ALTAMIRA"
DIBUJÓ	NOMBRE DEL PLANO
ELVIA OLIVIA PEREZ HERNÁNDEZ INGENIERO	DISTRIBUCIÓN DE TABLEROS
ACOTACIONES METROS	FECHA: MAYO 2026 · ESCALA: INDICADA · NUMERO DE PLANO: ASPN-ALT-GI-I-P070-26-0