



LOCALIZACIÓN

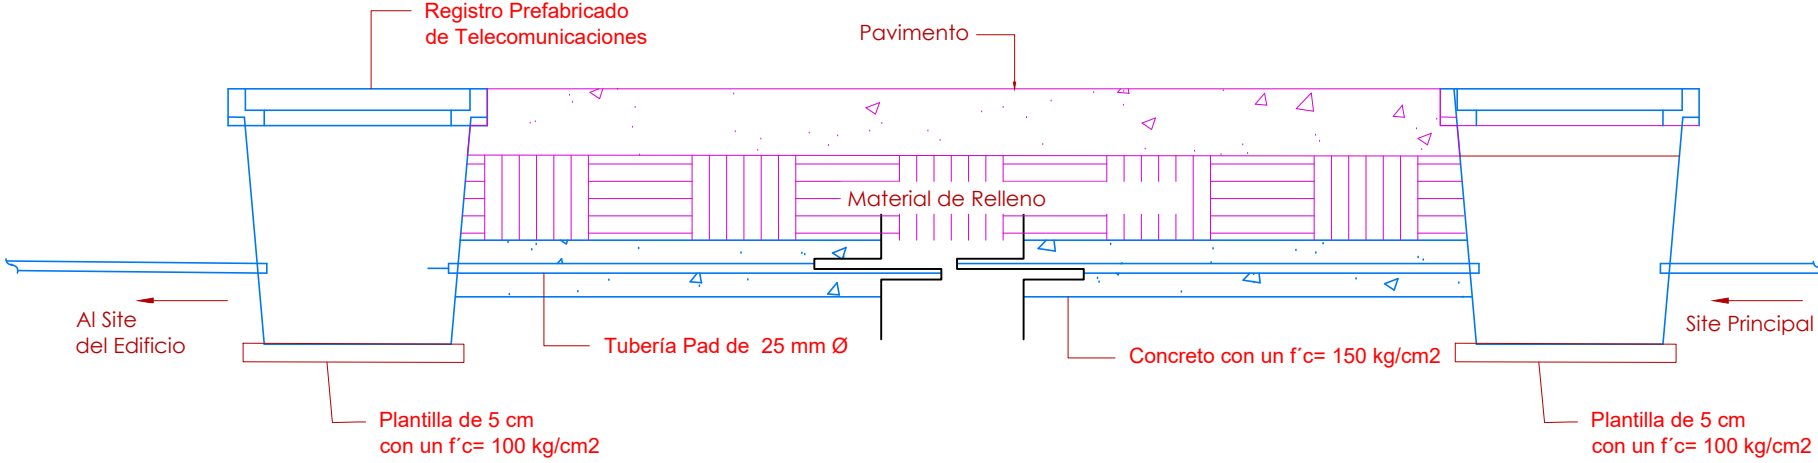

TI-02 Bancos de Ductos  
TI-01 1:20

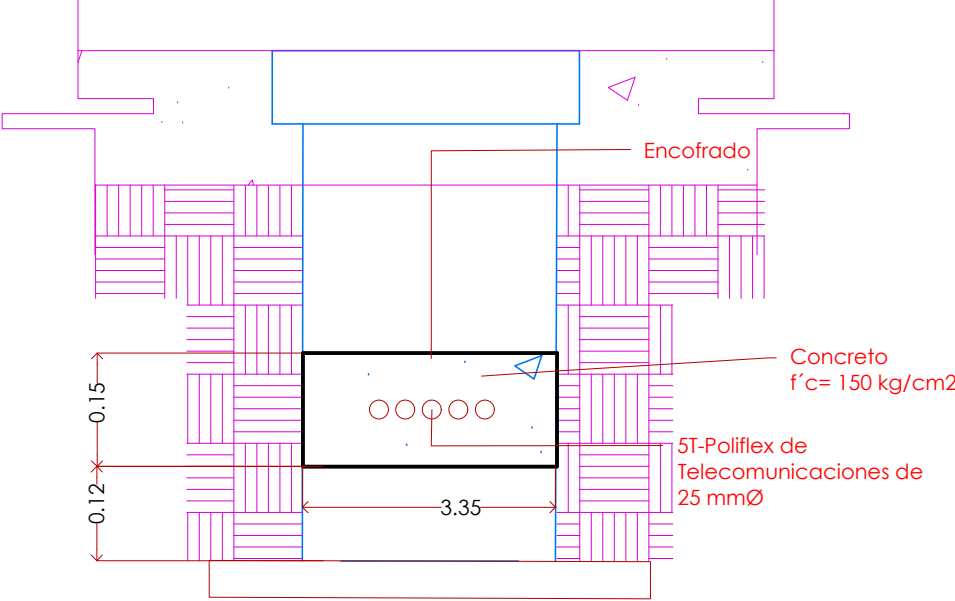

TI-03 Encofrado de Tubería  
TI-01 1:10

TI-01 Planta Gral de Red  
TI-01 1:200

FECHA	REVISIÓN	ZONA	DESCRIPCIÓN DE MODIFICACIÓN	POR	APROBO

 <b>MARINA</b> <small>SECRETARÍA DE MARINA</small>	<b>ADMINISTRACIÓN DEL SISTEMA PORTUARIO NACIONAL ALTAMIRA S.A. DE C.V.</b>				REVISO	NOMBRE DEL PROYECTO		
					RODOLFO HERRERA RAMOS INGENIERO	"CONSTRUCCION DE EDIFICIO ADMINISTRATIVO PARA CENTRO DE NEGOCIOS Y EXPOSICIONES DE LA ASPONA ALTAMIRA"		
					DIBUJO	NOMBRE DEL PLANO		
					ELVA OLIVERA PEREZ HERNANDEZ INGENIERO	PLANTA GENERAL DE RED Y BANCO DE DUCTOS		
DIRECTOR GENERAL FIDEL MALDONADO LOPEZ INGENIERO		GERENCIA DE INGENIERIA HECTOR AUGUSTO FLORES GONZALEZ INGENIERO		SUBGERENCIA TECNICA DE PROYECTOS MARIA DE MONSERRAT VALADEZ SILVA INGENIERO		FECHA MAYO 2026	ESCALA INDICADA	NUMERO DE PLANO <b>ASPN-ALT-GI-1-P090-26-0</b>