


PLANTA DE CONJUNTO

ESC. 1:125

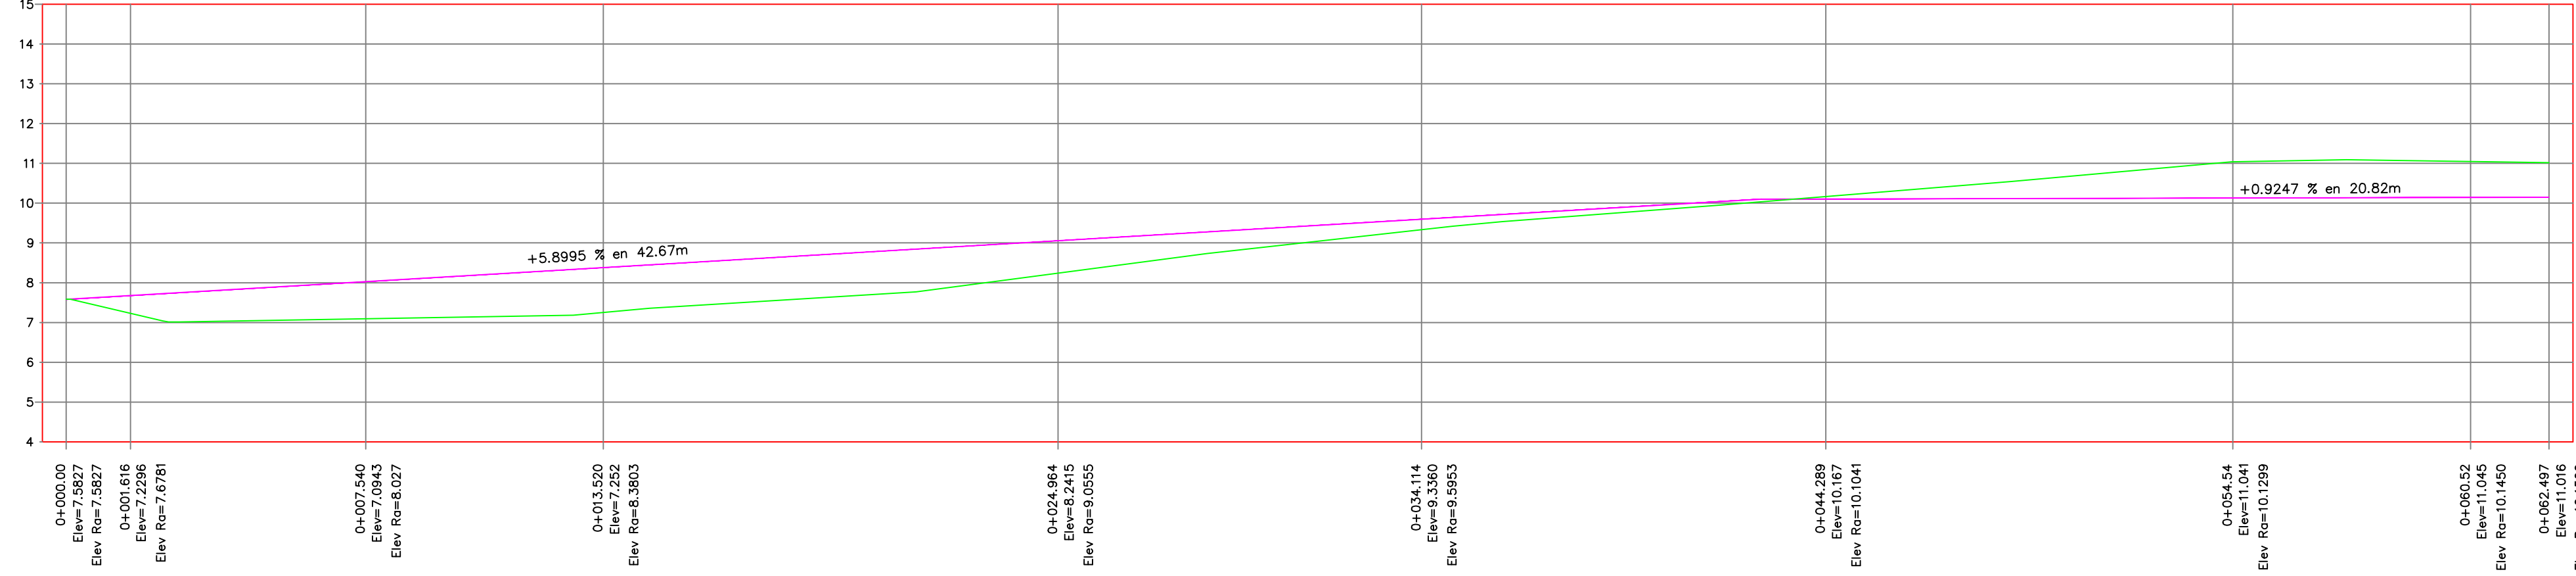

PERFIL LONGITUDINAL

ESC. 1:125

FECHA	REVISIÓN	ZONA	DESCRIPCIÓN DE MODIFICACIÓN	POR	APROBÓ				

CUADRO DE CONSTRUCCION PERFIL LONGITUDINAL

LADO		RUMBO	DISTANCIA	V	COORDENADAS	
EST	PV				Y	X
0+000.00	0+001.616	N 79°40'26.91" E	1.617	+0.000.00	2,482,381.7860	614,517.9959
+0.001.616	+0.007.54	N 79°40'27.34" E	5.923	+0.001.616	2,482,382.0758	614,519.5865
+0.007.54	+0.013.52	N 79°40'27.34" E	5.980	+0.007.54	2,482,383.1375	614,525.4138
+0.013.52	+0.021.39	N 79°40'26.26" E	7.876	+0.013.52	2,482,384.2094	614,531.2970
+0.021.39	+0.024.964	N 69°27'46.23" E CENTRO DE CURVA DELTA = 20°25'20.06" RADIO = 10.000	3.546	+0.021.39	2,482,385.6211	614,539.0450
+0.024.96	+0.024.964	L. C. = 3.564 SUB.TAN.= 1.801	8.834	+0.024.964	2,482,386.8649 C.C.	614,542.3652 2,482,395.4592
+0.024.964	+0.034.114	N 33°02'20.42" E CENTRO DE CURVA DELTA = 52°25'31.77" RADIO = 10.000	0.792	+0.034.114	2,482,394.2706 C.C.	614,547.1817 2,482,395.4592
+0.034.114	+0.034.90	N 04°33'28.72" E CENTRO DE CURVA DELTA = 04°32'18.96" RADIO = 9.997	0.792	+0.034.90	2,482,395.0598 C.C.	614,547.2446 2,482,395.4590
+0.034.90	+0.044.289	N 02°17'19.69" E	9.388	+0.034.90	2,482,404.4404	614,547.6195
+0.044.289	+0.054.54	N 02°17'19.69" E	10.250	+0.044.289	2,482,414.6822	614,548.0289
+0.054.54	+0.056.28	N 02°17'19.69" E	1.741	+0.054.54	2,482,416.4221	614,548.0984
+0.056.28	+0.057.85	N 20°12'40.64" W CENTRO DE CURVA DELTA = 45°0'0.68" RADIO = 2.000	1.531	+0.056.28	2,482,417.5886 C.C.	614,547.5696 2,482,416.5020
+0.057.85	+0.060.52	L. C. = 1.571 SUB.TAN.= 0.828	2.492	+0.057.85	2,482,419.6897	614,545.8792
+0.060.52	+0.062.497	N 42°42'40.98" W	1.979	+0.060.52	2,482,421.1434	614,545.8792
+0.062.497		N 42°42'55.15" W		+0.062.497	2,482,421.1434	614,544.5370

LONGITUD = 62.323 m

MARINA ADMINISTRACIÓN DEL SISTEMA PORTUARIO NACIONAL ALTAMIRA S.A. DE C.V.

OFICINA DE INGENIERIA

REVISÓ: RODOLFO HERRERA RAMOS
INGENIERO
DIBUJÓ: ELVA OLIVERA PÉREZ HERNÁNDEZ
INGENIERO
ACOTACIONES: MAYO 2026
METROS

NOMBRE DEL PROYECTO: "CONSTRUCCION DE EDIFICIO ADMINISTRATIVO PARA CENTRO DE NEGOCIOS Y EXPOSICIONES DE LA ASIPONA ALTAMIRA"

NOMBRE DEL PLANO: PLANTA GENERAL DE PROYECTO DE PAVIMENTACIÓN

FECHA: MAYO 2026
ESCALA: INDICADA
NUMERO DE PLANO: ASPN-ALT-GI-I-P100-26-0