

E

D

C

B

A


E

D


C

B


A

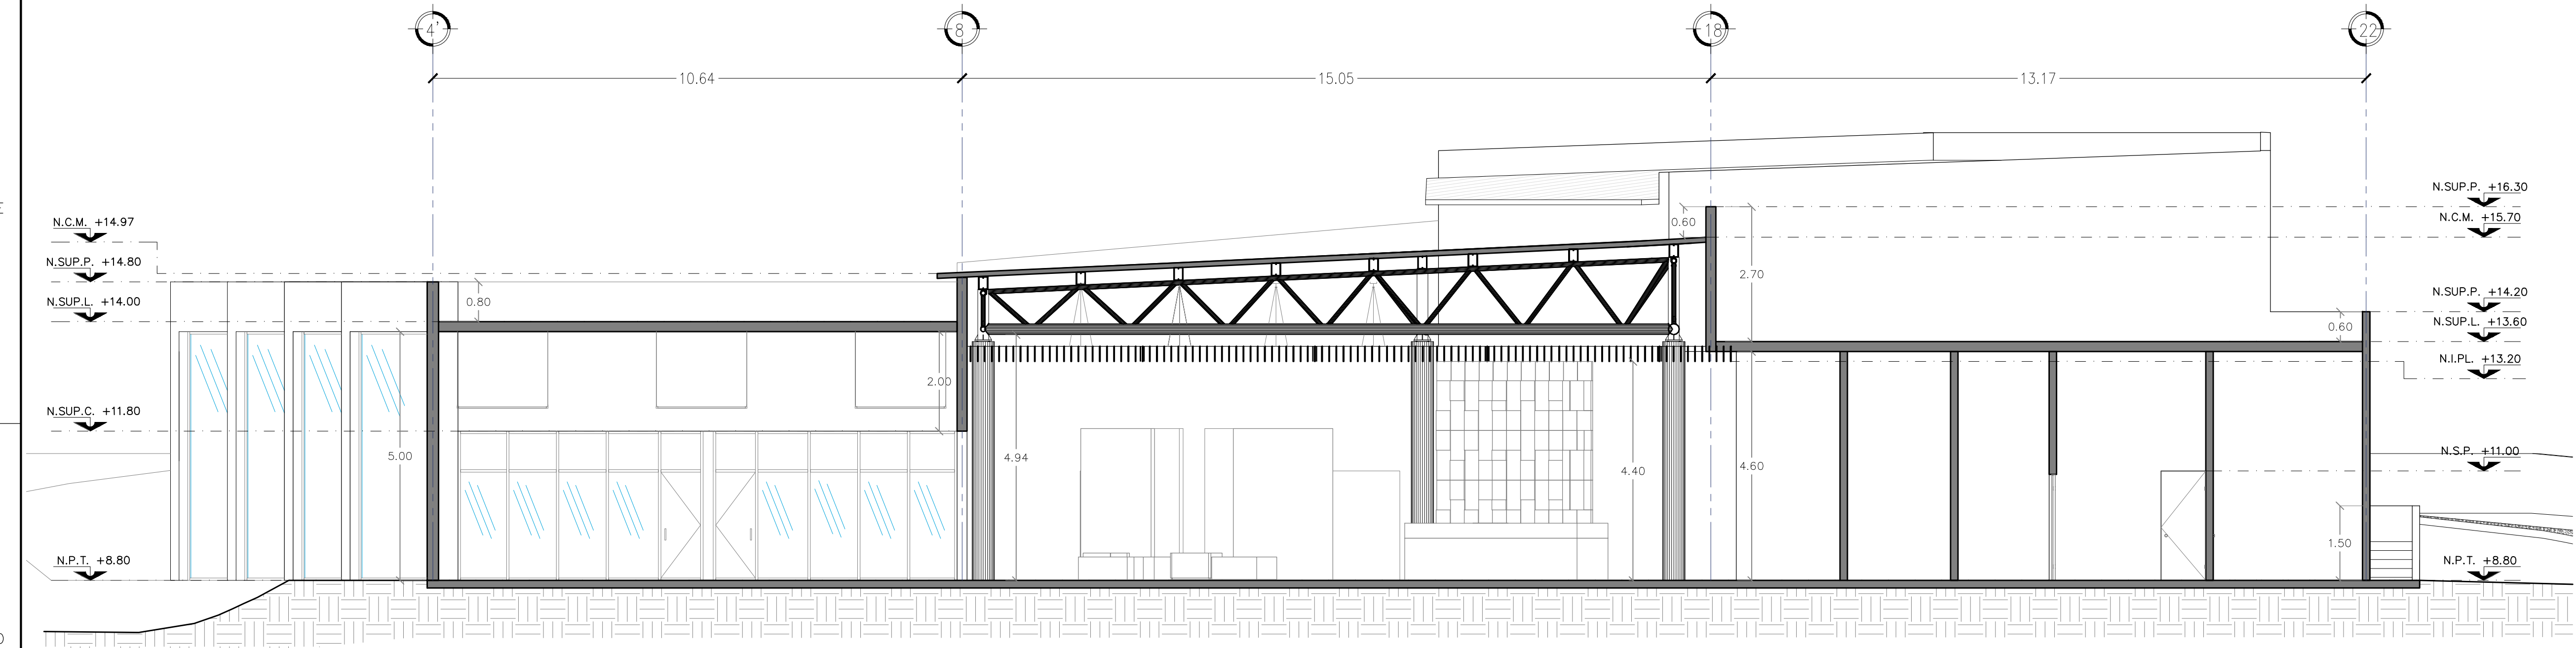


SECCIÓN ARQUITECTÓNICA (ARQ-01) Esc. 1:75

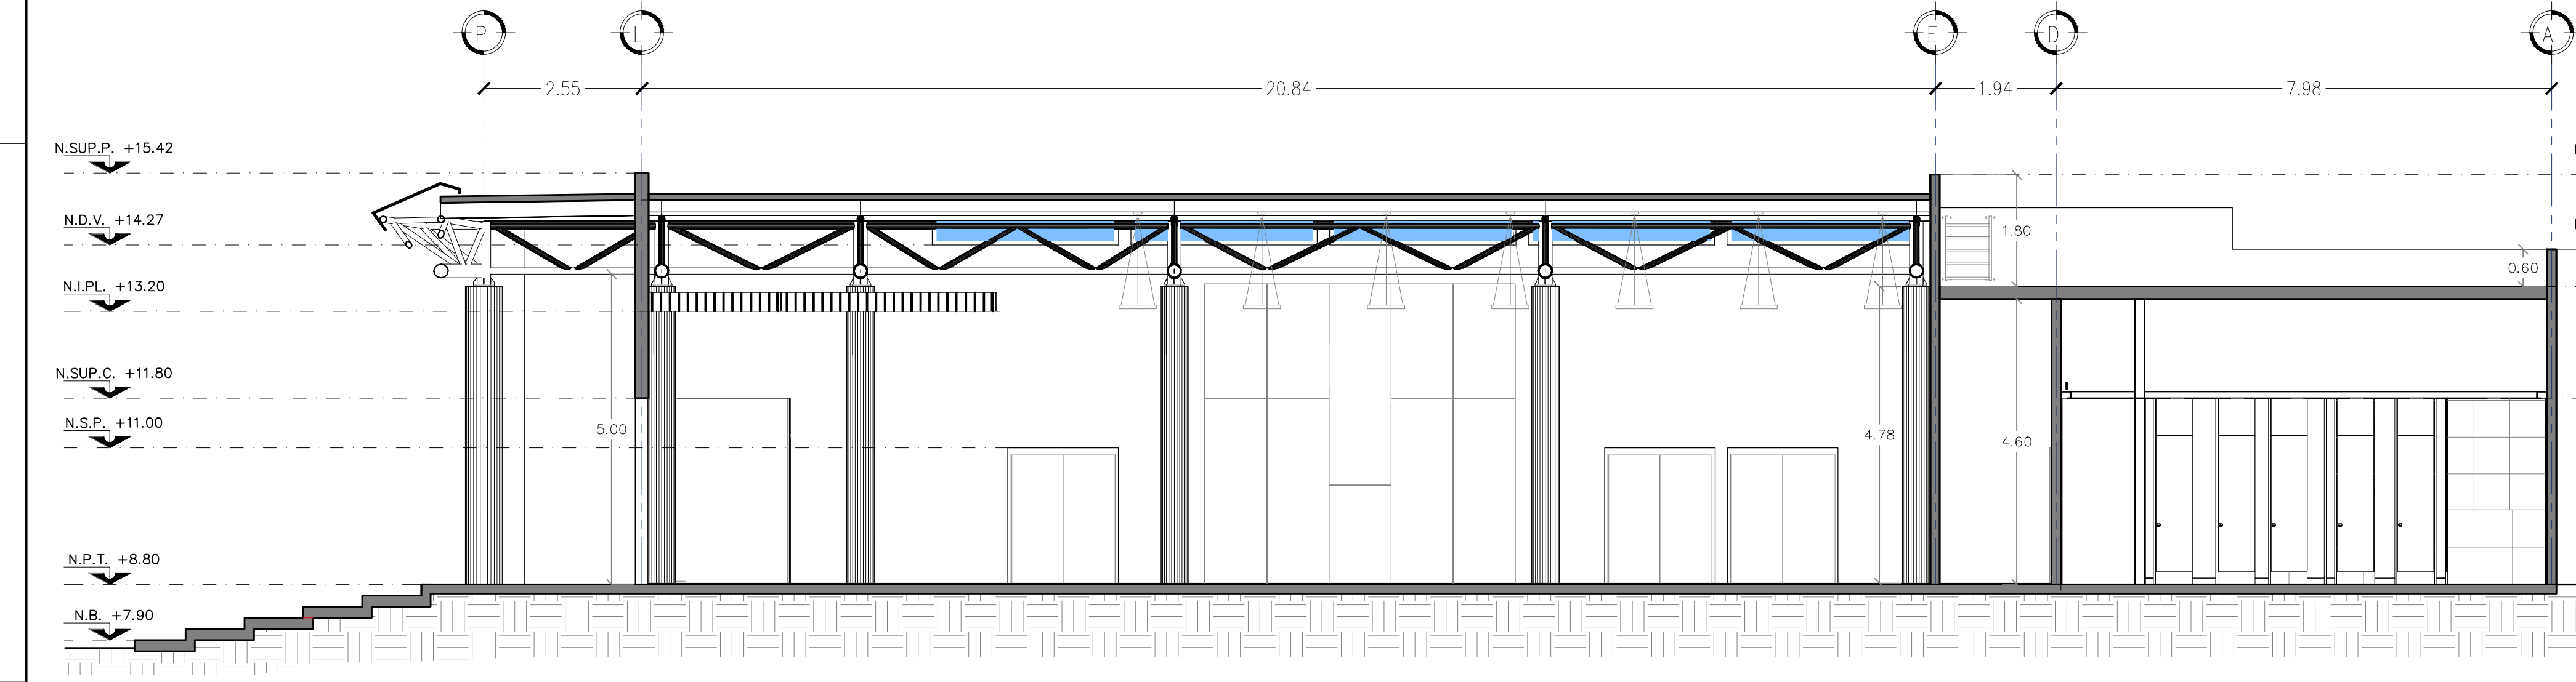

SECCIÓN ARQUITECTÓNICA (ARQ-02) Esc. 1:75

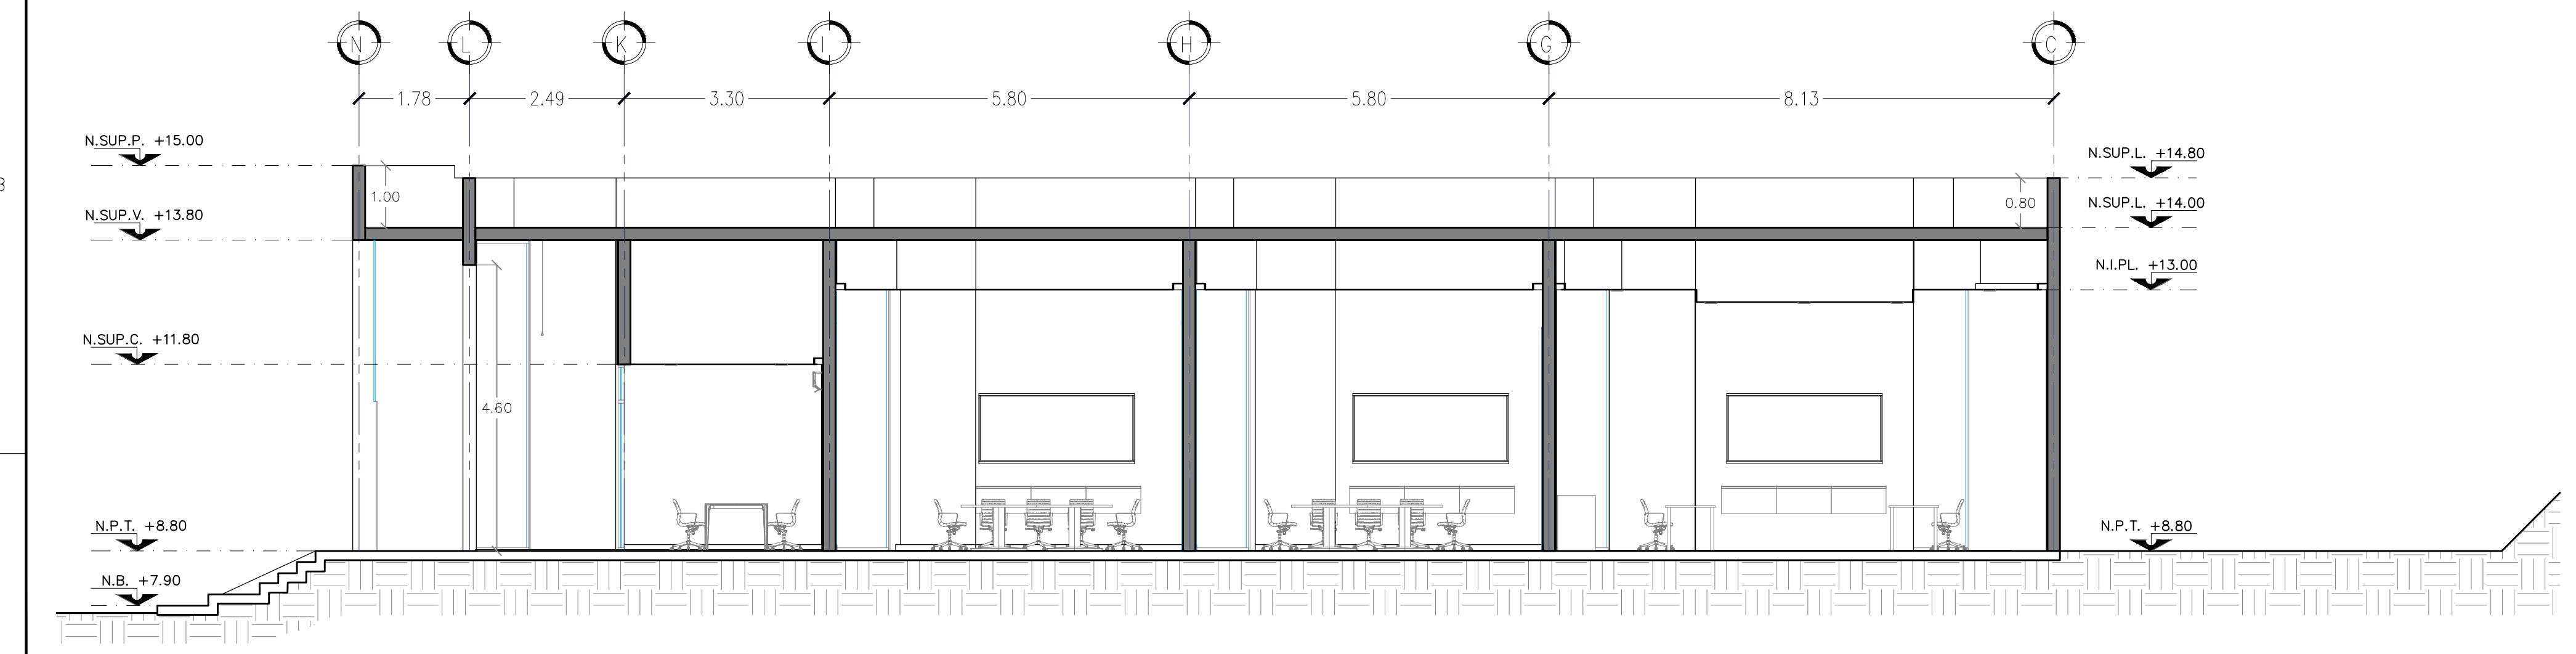

SECCIÓN ARQUITECTÓNICA (ARQ-03) Esc. 1:75

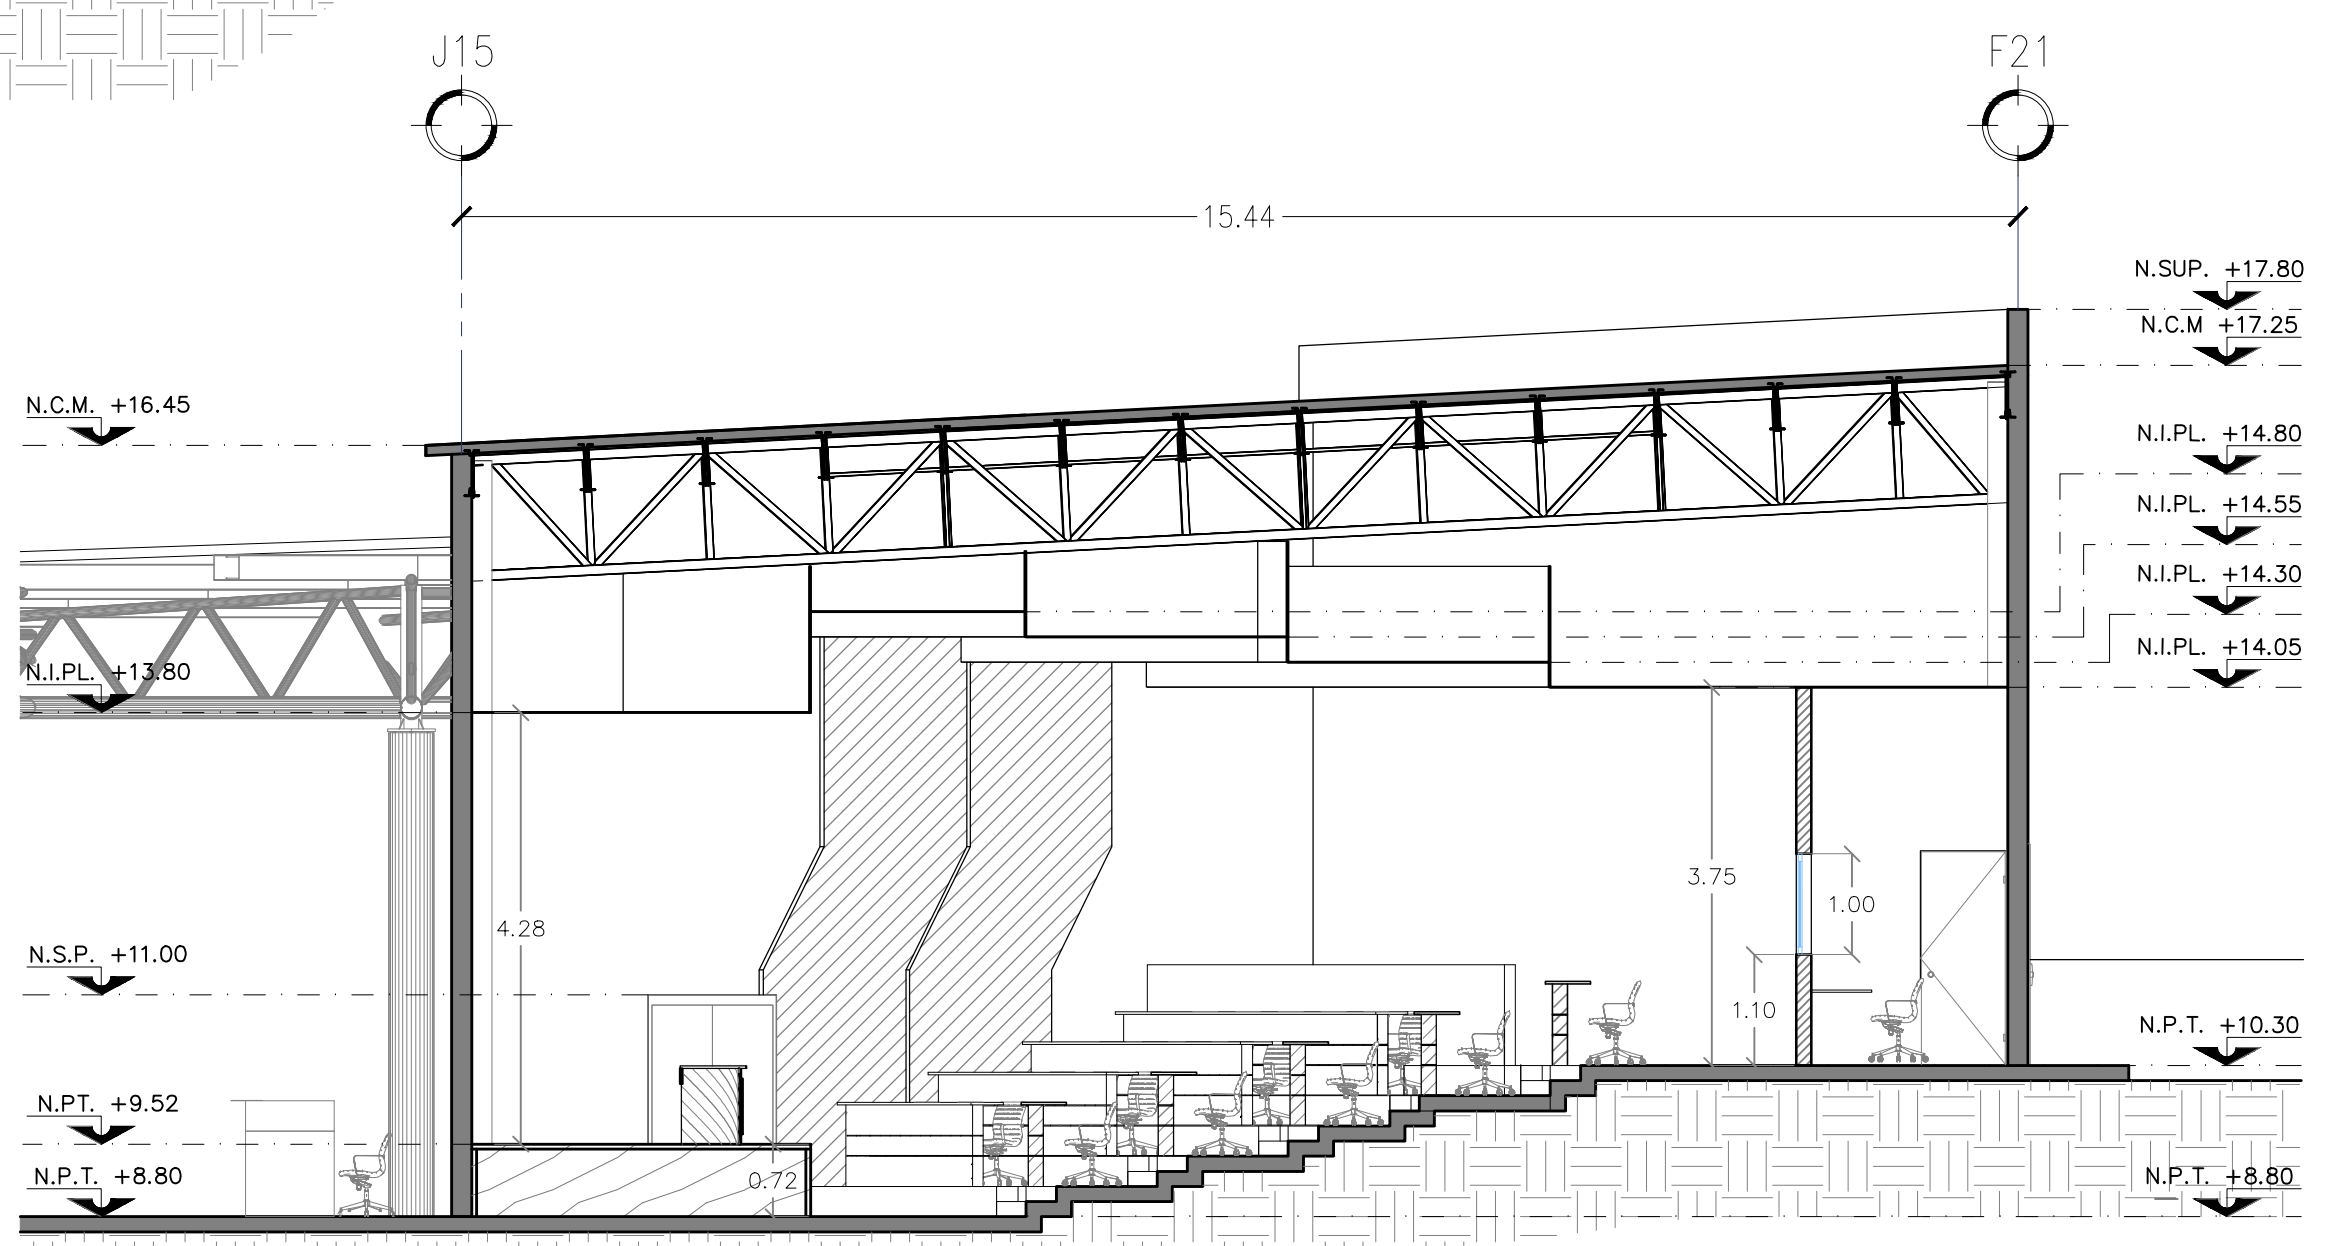

SECCIÓN ARQUITECTÓNICA (ARQ-04) Esc. 1:100

FECHA	REVISIÓN	ZONA	DESCRIPCIÓN DE MODIFICACIÓN	POR	APROBÓ	

MARINA ADMINISTRACIÓN DEL SISTEMA PORTUARIO NACIONAL ALTAMIRA S.A. DE C.V.

DIRECTOR GENERAL
FIDEL MALDONADO LÓPEZ INGENIERO

GERENCIA DE INGENIERÍA
HÉCTOR AUGUSTO FLORES GONZÁLEZ INGENIERO

SUBGERENCIA TÉCNICA DE PROYECTOS
MARIA DE MONSERRAT VALADEZ SILVA INGENIERO

ADMINISTRACIÓN DEL SISTEMA PORTUARIO NACIONAL

REVISÓ
RODOLFO HERRERA RAMOS INGENIERO
DIBUJÓ
ELVA OLIVERA PÉREZ HERNÁNDEZ INGENIERO
ACOTACIONES
METROS

NOMBRE DEL PROYECTO
"CONSTRUCCION DE EDIFICIO ADMINISTRATIVO PARA CENTRO DE NEGOCIOS Y EXPOSICIONES DE LA ASPONA ALTAMIRA"

NOMBRE DEL PLANO
CORTES ARQUITECTÓNICOS PARTE I

FECHA
MAYO 2026

ESCALA
INDICADA

NÚMERO DE PLANO
ASPEN-ALT-G1-I-P044-26-0