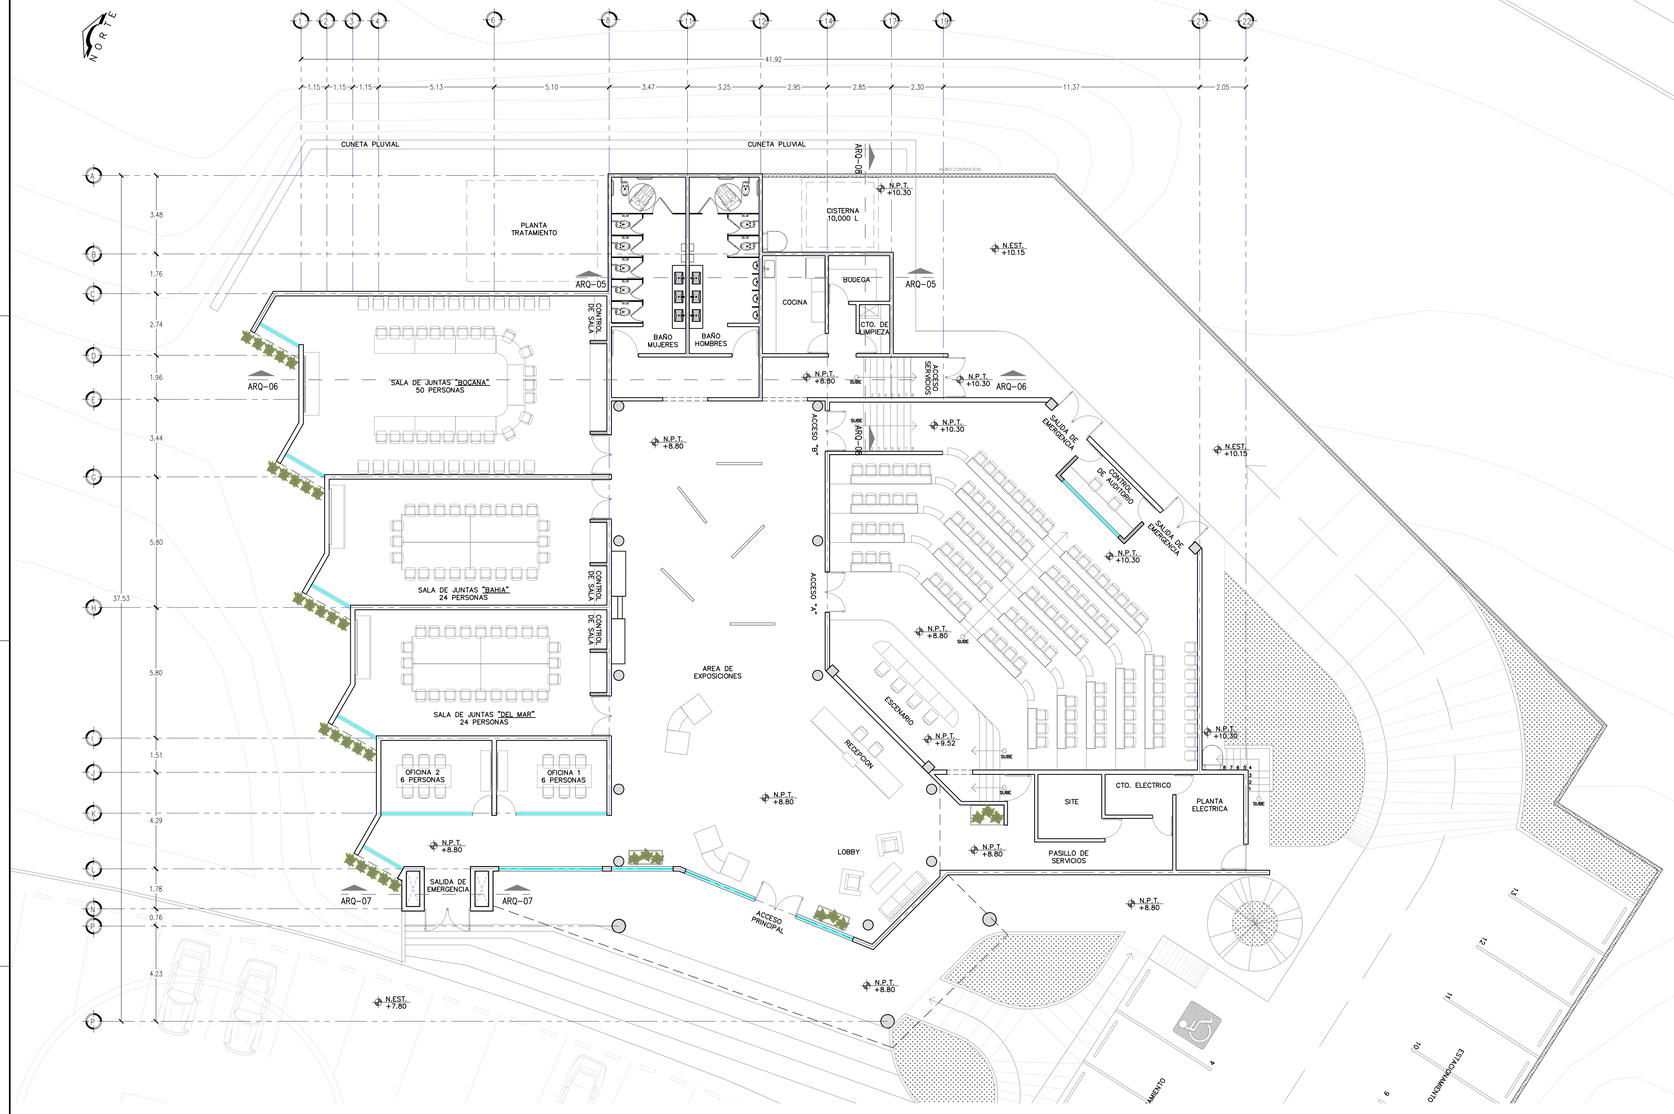

SECCIÓN ARQUITECTÓNICA (ARQ-05) Esc. 1:75

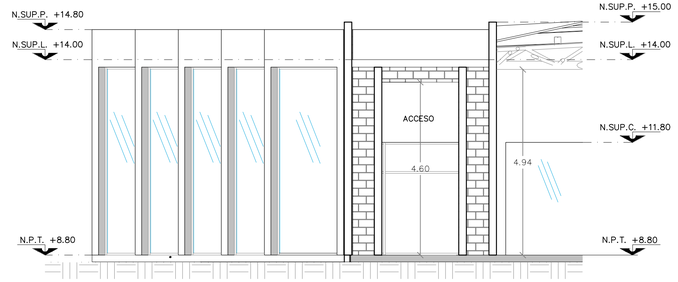

SECCIÓN ARQUITECTÓNICA (ARQ-07) Esc. 1:75

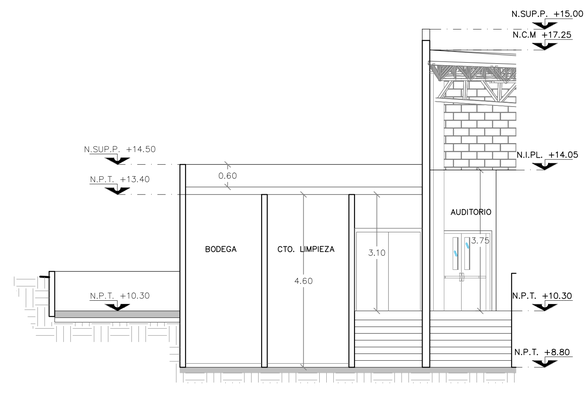

SECCIÓN ARQUITECTÓNICA (ARQ-08) Esc. 1:75

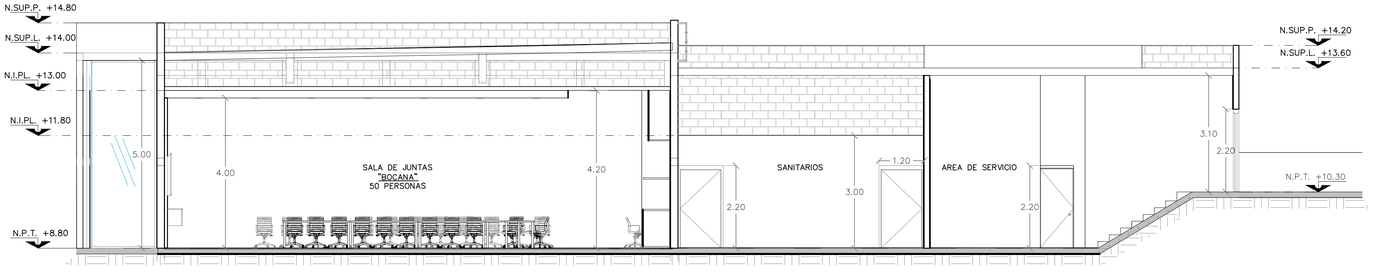

SECCIÓN ARQUITECTÓNICA (ARQ-03) Esc. 1:75

SECCIÓN ARQUITECTÓNICA (ARQ-06) Esc. 1:75

FECHA	REVISIÓN	ZONA	DESCRIPCIÓN DE MODIFICACIÓN	POR	APROBÓ

MARINA
SECRETARÍA DE MARINA

ADMINISTRACIÓN DEL SISTEMA PORTUARIO NACIONAL ALTAMIRA S.A. DE C.V.

ADMINISTRACIÓN DEL SISTEMA PORTUARIO NACIONAL ALTAMIRA

DIRECTOR GENERAL	GERENCIA DE INGENIERÍA	SUBGERENCIA TÉCNICA DE PROYECTOS
FIDEL MALDONADO LÓPEZ INGENIERO	HÉCTOR AUGUSTO FLORES GONZÁLEZ INGENIERO	MARÍA DE MONSERRAT VALADEZ SILVA INGENIERO

REVISÓ	RODOLFO HERRERA RAMOS INGENIERO
DIBUJÓ	ELVIA OLIVIA PEREZ HERNÁNDEZ INGENIERO
ACOTACIONES	METROS
FECHA	MAYO 2026
ESCALA	INDICADA
NUMERO DE PLANO	**ASPN-ALT-GI-I-P045-26-0**

NOMBRE DEL PROYECTO

"CONSTRUCCION DE EDIFICIO ADMINISTRTIVO PARA CENTRO DE NEGOCIOS Y EXPOSICIONES DE LA ASIPONA ALTAMIRA"

NOMBRE DEL PLANO

CORTES ARQUITECTÓNICOS PARTE 2