



SIMBOLOGIA	
	PINO EXISTENTE
	PALMERA FENIX
	CURVA DE NIVEL G
	CURVA DE NIVEL D
	EJE DE VIALIDAD
RE	REGISTRO ELECTRICO
R	REGISTRO
	POSTE DE ALUMBRADO
MOJ	PUNTO DE REFERENCIA
	PUNTO CON ELEVACION
	VIALIDAD DE ADOQUIN
	PENTA COLOR ROJO
	CIPRES
	PLACA CONCRETO
	INST. HIDRAULICA



DETALLE GUARNICION
S/E

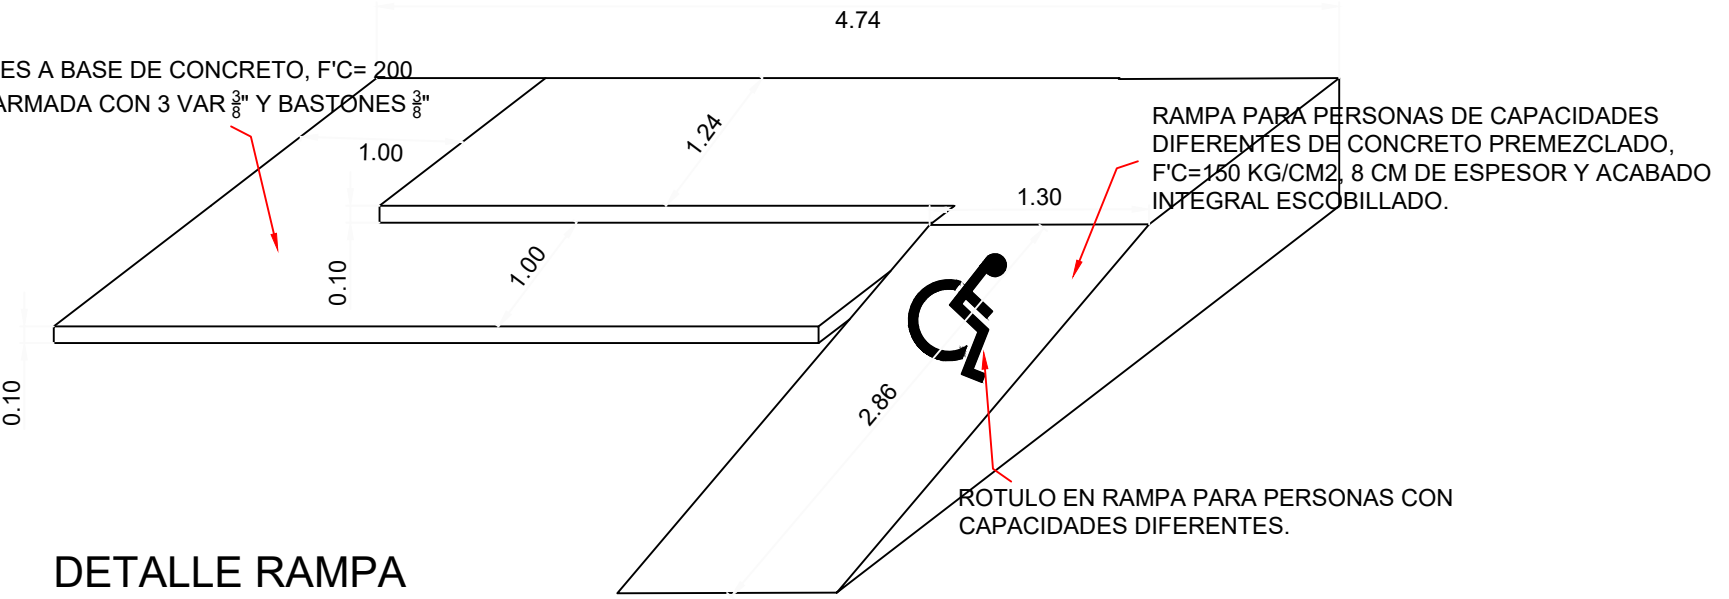

DETALLE RAMPA
S/E

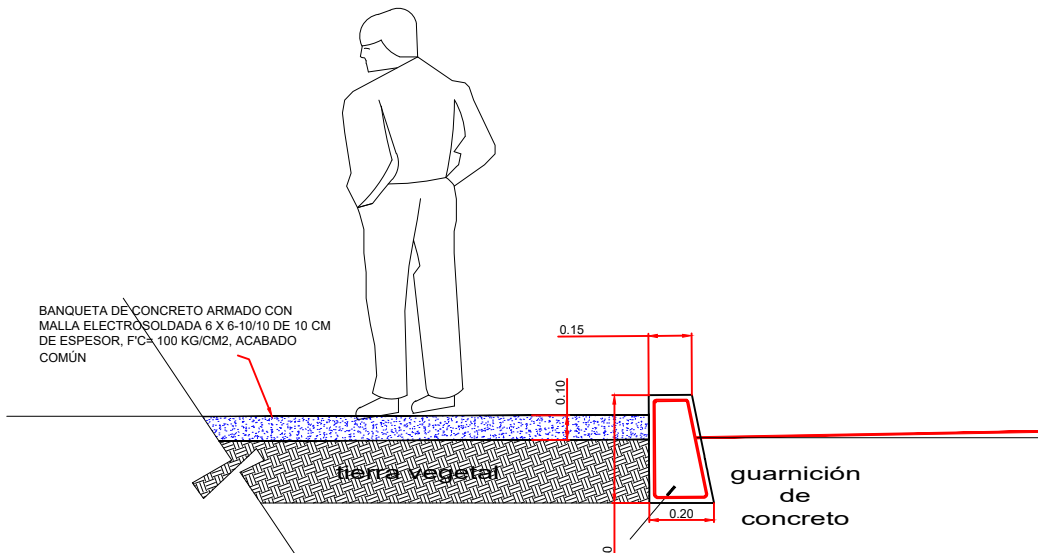

DETALLE BANQUETA
S/E

MARINA ADMINISTRACIÓN DEL SISTEMA PORTUARIO NACIONAL ALTAMIRA

DIRECTOR GENERAL
FIDEL MALDONADO LÓPEZ

GERENCIA DE INGENIERÍA
HÉCTOR AUGUSTO FLORES GONZÁLEZ

SUBGERENCIA TÉCNICA DE PROYECTOS
MARÍA MONSERRAT VALADÉZ SILVA

REVISÓ
RODOLFO HERRERA RAMOS

DIBUJÓ
JESÚS DAVID WONG MAR

ACOTACIONES
METROS

NOMBRE DEL PROYECTO:
CONSTRUCCIÓN DE EDIFICIO PARA ALOJAMIENTO DE PERSONAL DE LA UNIDAD NAVAL DE PROTECCIÓN PORTUARIA DEL PUERTO DE ALTAMIRA

NOMBRE DEL PLANO:
PLANTA CONJUNTO UNAPROP-12

FECHA
AGOSTO-2025

ESCALA
1:125

NÚMERO DE PLANO:
ASPN-ALT-GI-I-P017-25-0

FECHA	REVISIÓN	ZONA	DESCRIPCIÓN DE MODIFICACIÓN	POR	APROBO