Detalle en muro continuo y techo en pendiente R.B.S.

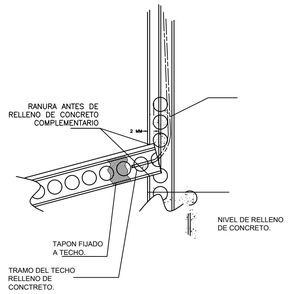

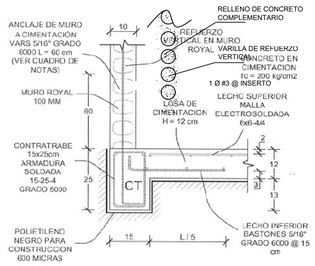

CIMENTACIÓN MURO
100 mm PERIMETRAL

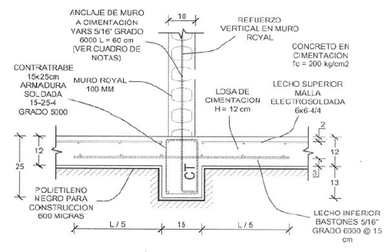

CIMENTACIÓN MURO
100 mm INTERIOR

CUADRO DE CONSTRUCCION

LADO EST	LADO PV	RUMBO	DISTANCIA	V	COORDENADAS Y	COORDENADAS X
				1	2,486,595.7463	617,375.7938
1	2	S 00°00'00" E	60.761	2	2,486,534.9848	617,375.7938
2	3	N 90°00'00" W	25.605	3	2,486,534.9848	617,350.1887
3	4	N 00°00'00" E	60.761	4	2,486,595.7463	617,350.1887
4	1	N 90°00'00" E	25.605	1	2,486,595.7463	617,375.7938

SUPERFICIE = 1,555.809 m2

SIMBOLOGÍA

MUROS

LOCALIZACIÓN

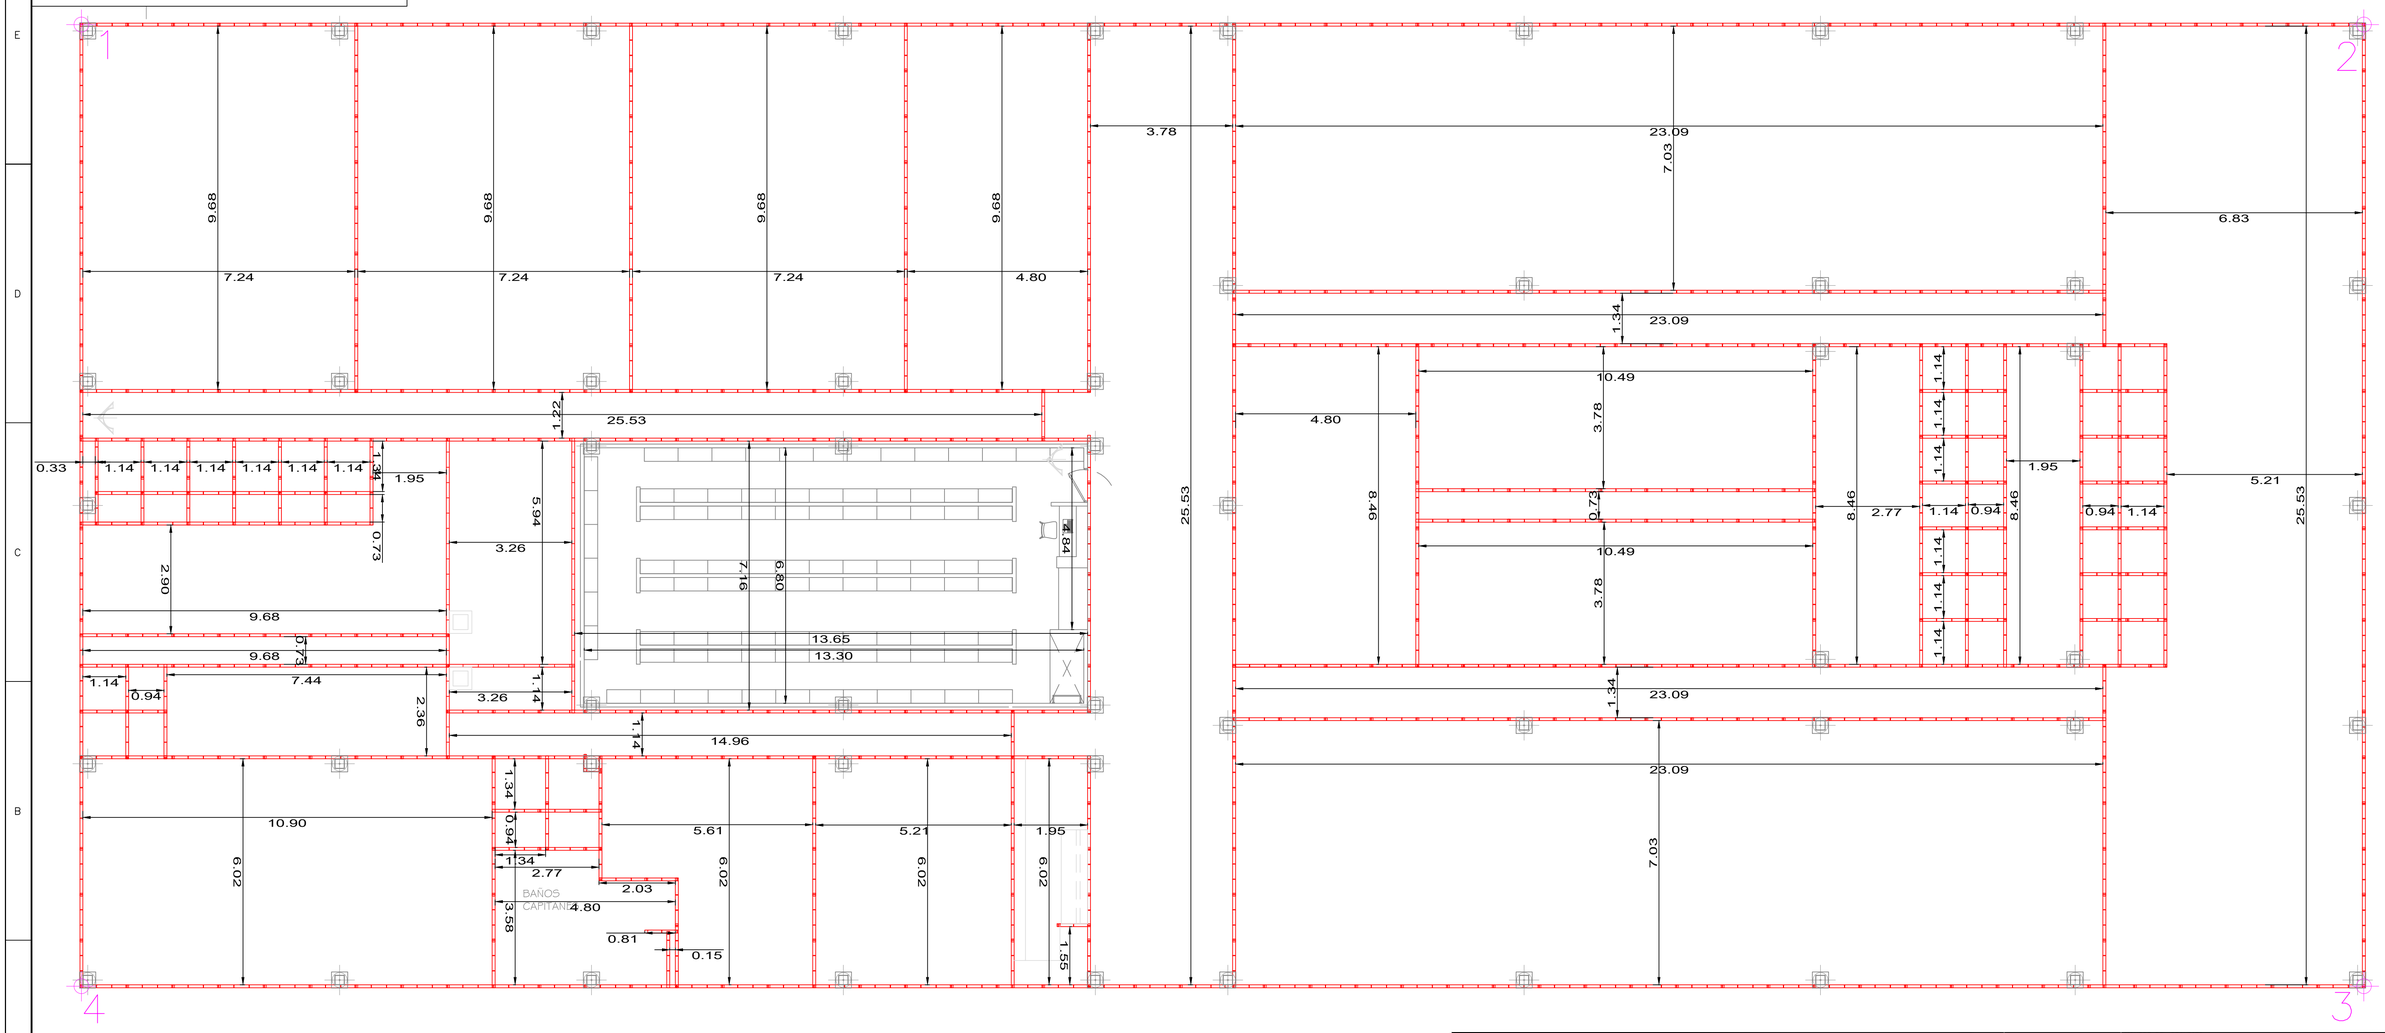

PLANTA GENERAL DE MUROS

ESC: 1:75

FECHA	REVISIÓN	ZONA	DESCRIPCIÓN DE MODIFICACIÓN.	POR	APROBÓ

MARINA SECRETARÍA DE MARINA
ADMINISTRACIÓN DEL SISTEMA PORTUARIO NACIONAL ALTAMIRA

DIRECTOR GENERAL	GERENCIA DE INGENIERÍA	SUBGERENCIA TÉCNICA DE PROYECTOS
FIDEL MALDONADO LÓPEZ INGENIERO	HÉCTOR AUGUSTO FLORES GONZÁLEZ INGENIERO	MARÍA DE MONSERRAT VALADÉZ SILVA INGENIERO

REVISÓ: RODOLFO HERRERA RAMOS, INGENIERO
DIBUJÓ: JESÚS DAVID WONG MAR, INGENIERO
ACOTACIONES: METROS

NOMBRE DEL PROYECTO:
CONSTRUCCIÓN DE EDIFICIO PARA ALOJAMIENTO DE PERSONAL DE LA UNIDAD NAVAL DE PROTECCIÓN PORTUARIA DEL PUERTO DE ALTAMIRA

NOMBRE DEL PLANO:
PLANO DE MUROS EN EDIFICIO UNAPROP

FECHA	ESCALA	NÚMERO DE PLANO:
AGOSTO–2025	INDICADA	**ASPN-ALT-GI-I-P019-25-0**