SIMBOLOGÍA

- 3 PZA. DE CONTACTO POLARIZADO 127 VOLTS. VER DETALLE INSTALACION DE ALTURA.
- 1 PZA. DE CONTACTO POLARIZADO 127 VOLTS
- TABLERO DE ALUMBRADO Y CONTACTOS
- TA — TABLERO ELECTRICO NQ304AB225 SHNEIDER
- TB — TABLERO ELECTRICO NQ304AB225 SHNEIDER
- T-IL (1) — TABLERO I- LINE (1)
- (1) 2 CONDUCTORES THW-LS CALIBRE No. 10, 1 COND. THW-LS. CALIBRE 14, DUCTO POLIDUCTO/PVC DE ½ PULGADA SUBTERRANEO, PROF. 10 CM.
- (2) 2 CONDUCTORES THW-LS CALIBRE No. 12, 1 COND. THW-LS. CALIBRE 14, DUCTO POLIDUCTO/PVC DE ½ PULGADA SUBTERRANEO, PROF. 10 CM.
- (3) 4 CONDUCTORES THW-LS CALIBRE No. 2, 1 COND. THW-LS. CALIBRE 8, DUCTO PVC PESADO DE 2 PULGADAS SUBTERRANEO, PROF. 10 CM.
- (4) 4 CONDUCTORES THW-LS CALIBRE 2/0, 1 COND. THW-LS. CALIBRE 6, DUCTO PVC PESADO DE 2 PULGADAS SUBTERRANEO, PROF. 10 CM.

NOTAS:

A.- ALTURA DE CONTACTO EN DORMITORIOS OFICIALES 0.35 M. DE NIVEL DE PISO TERMINADO

B.- ALTURA DE CONTACTO EN REUNION DE CAPITANES 0.40 M, DEL CENTRO CAJA REGISTRO DE NIVEL DE PISO TERMINADO

C.- ALTURA DE CONTACTO EN DORMITORIO DE CAPITANES 0.35 M. DE NIVEL DE PISO TERMINADO

D.- ALTURA DE MONTAJE DE TABLEROS (TA,TB), INICIA A UNA ALTURA DE 1.05 M. DE NIVEL DE PISO TERMINADO.

E.- ALTURA DE MONTAJE DE TABLERO I-LINE, INICIA A UNA ALTURA DE 60 CM. DE NIVEL DE PISO TERMINADO.

F.- ALTURA DE CONTACTOS EN ÁREA DE DESCANSO MUJERES Y HOMBRES, 0.40 M.DEL CENTRO CAJA DE REGISTRO DE NIVEL DE PISO TERMINADO

G.- ALTURA DE CONTACTO EN DORMITORIO DE MUJERES.

H.- LA UBICACION DE LA INSTALACION DE CONTACTOS EN: DORMITORIOS DE HOMBRES Y MUJERES SE REPRESENTA EN DETALLE

I.- LOS CONTATOS DE LOS CIRCUITOS CC-31 Y CC-32 SE INSTALARAN A UNA ALTURA DE 90CM. SOBRE NIVELES DE PISO TERMINADO.

DETALLE:
UBICACIÓN DE CONTACTOS EN DORMITORIOS DE HOMBRES Y MUJERES

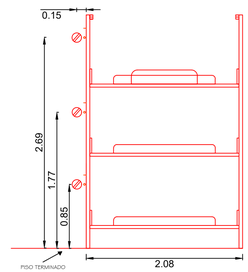

LOCALIZACIÓN

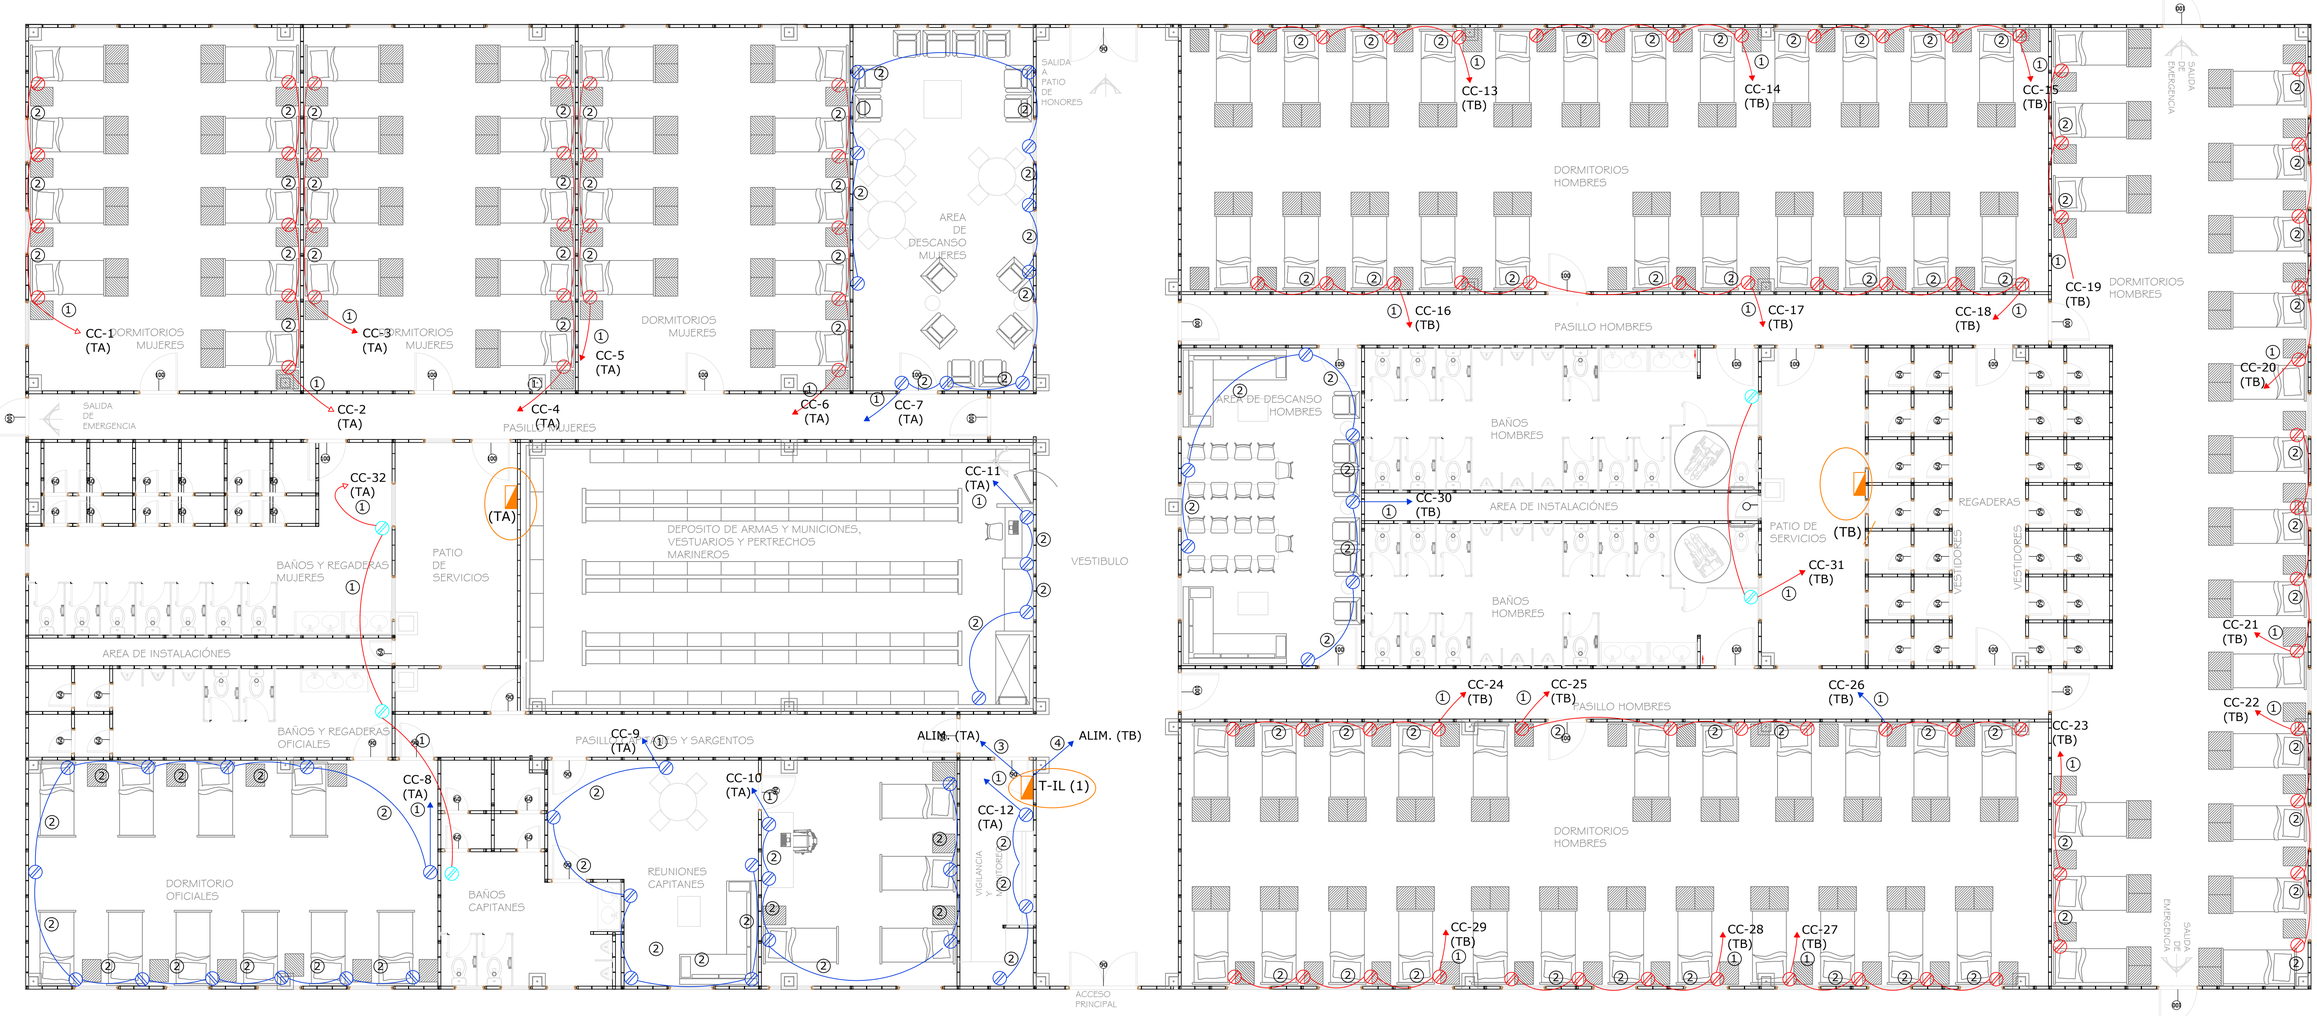

PLANTA DE CONTACTOS EN EDIFICIO

ACOT. M — ESC. 1: 75

FECHA	REVISIÓN	ZONA	DESCRIPCIÓN DE MODIFICACIÓN	POR	APROBÓ

MARINA — SECRETARÍA DE MARINA
ADMINISTRACIÓN DEL SISTEMA PORTUARIO NACIONAL ALTAMIRA

DIRECTOR GENERAL	GERENCIA DE INGENIERÍA	SUBGERENCIA TÉCNICA DE PROYECTOS
FIDEL MALDONADO LÓPEZ, INGENIERO	HÉCTOR AUGUSTO FLORES GONZÁLEZ, INGENIERO	MARÍA DE MONSERRAT VALADÉZ SILVA

REVISÓ	RODOLFO HERRERA RAMOS, INGENIERO
DIBUJÓ	JESÚS DAVID WONG MAR, INGENIERO
ACOTACIONES	METROS
NOMBRE DEL PROYECTO:	CONSTRUCCIÓN DE EDIFICIO PARA ALOJAMIENTO DE PERSONAL DE LA UNIDAD NAVAL DE PROTECCIÓN PORTUARIA DEL PUERTO DE ALTAMIRA
NOMBRE DEL PLANO:	PLANTA INSTALACIÓN DE CONTACTOS EN EDIFICIO UNAPROP
FECHA	AGOSTO-2025
ESCALA	INDICADA
NÚMERO DE PLANO:	ASPN-ALT-GI-I-P041-25-0