SIMBOLOGÍA	
	VENTILADOR DE TECHO TIPO MODELO 33600 MARCA COOLFAN
1	2 CONDUCTORES THW-LS CAL. #12,1-14TF
2	3 CONDUCTORES THW-LS CAL. #14 (2 FASE),1 TF
3	4 CONDUCTORES THW-LS CAL. #14
	APAGADOR SENCILLO
TA	TABLERO ELECTRICO
TB	TABLERO ELECTRICO

LOCALIZACIÓN

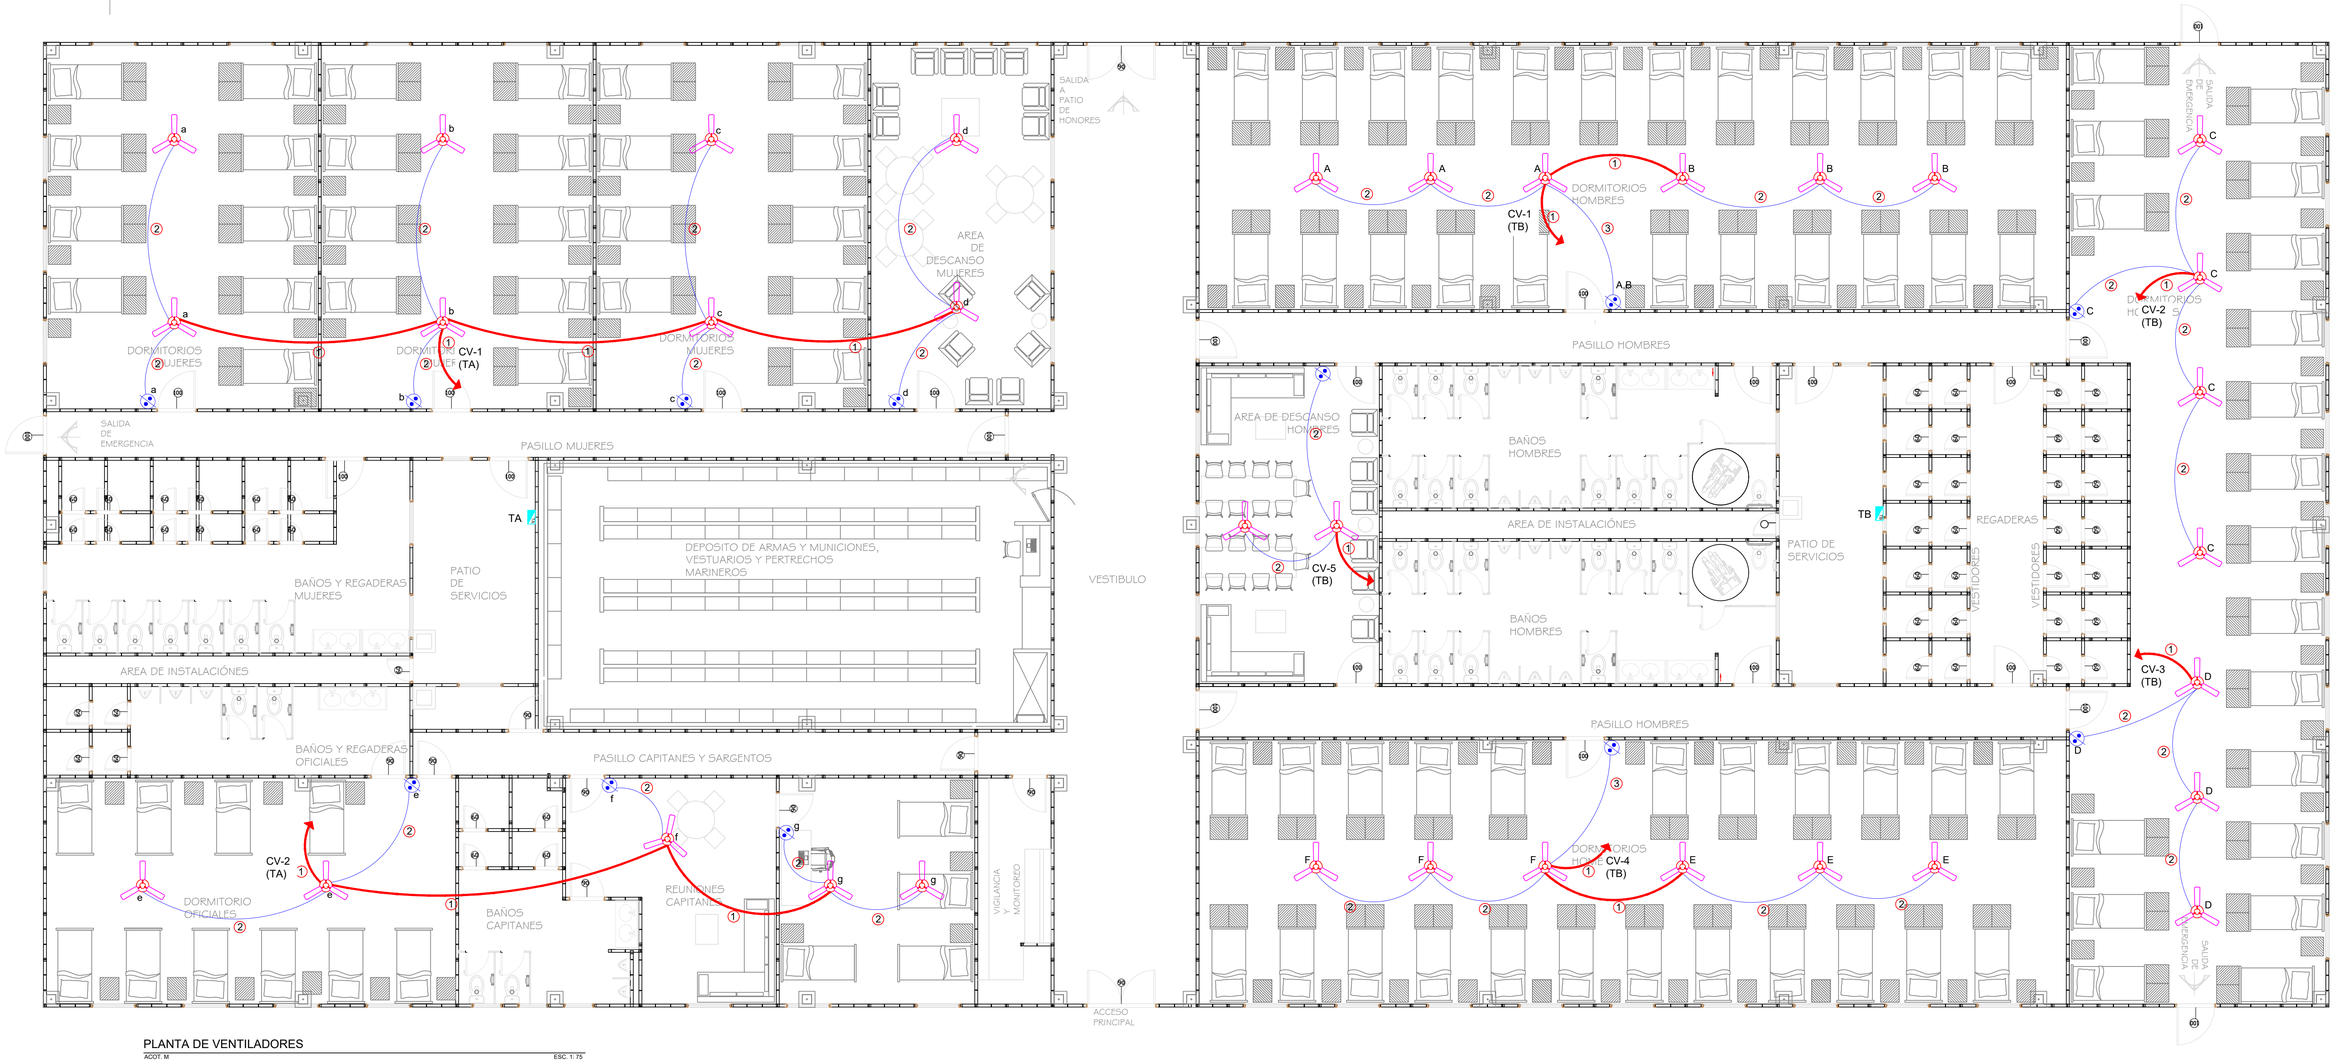

PLANTA DE VENTILADORES

ACOT: M ESC: 1:75

FECHA	REVISIÓN	ZONA	DESCRIPCIÓN DE MODIFICACIÓN.	POR	APROBÓ

MARINA
SECRETARÍA DE MARINA

ADMINISTRACIÓN DEL SISTEMA PORTUARIO NACIONAL ALTAMIRA

DIRECTOR GENERAL	GERENCIA DE INGENIERÍA	SUBGERENCIA TÉCNICA DE PROYECTOS
FIDEL MALDONADO LÓPEZ INGENIERO	HÉCTOR AUGUSTO FLORES GONZÁLEZ INGENIERO	MARÍA DE MONSERRAT VALADÉZ SILVA INGENIERO

REVISÓ: RODOLFO HERRERA RAMOS, INGENIERO

DIBUJÓ: JESÚS DAVID WONG MAR, INGENIERO

ACOTACIONES: METROS

NOMBRE DEL PROYECTO:
CONSTRUCCIÓN DE EDIFICIO PARA ALOJAMIENTO DE PERSONAL DE LA UNIDAD NAVAL DE PROTECCIÓN PORTUARIA DEL PUERTO DE ALTAMIRA

NOMBRE DEL PLANO:
PLANTA DE VENTILADORES EN EDIFICIO UNAPROP

FECHA: AGOSTO–2025 | ESCALA: INDICADA | NÚMERO DE PLANO: **ASPN-ALT-GI-I-P042-25-0**