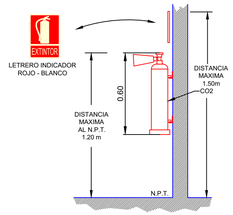

DETALLE COLOCACION CO2 (Extintor manual)

DETALLE DE COLOCACION EXTINTOR

ESC: S/E

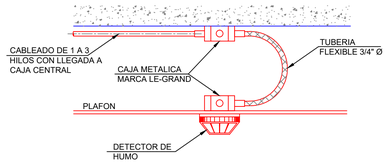

DETALLE DE COLOCACION DETECTOR DE HUMO

ESC: S/E

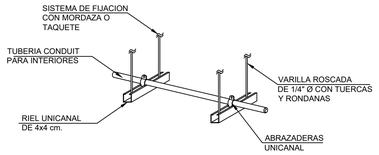

DETALLE DE SISTEMA DE FIJACION

ESC: S/E

SIMBOLOGÍA CONTRA INCENDIO	
SALIDA	SALIDA
	LAMPARA DE EMERGENCIA
	RUTA DE EVACUACION
	SALIDA DE EMERGENCIA
	DETECTOR DE HUMO
	BOTIQUIN
EXTINTOR	EXTINTOR A BASE DE DÍOXIDO DE CARBONO (CO2) 9 KG
	TUBERIA 3/4 " Ø

LOCALIZACIÓN

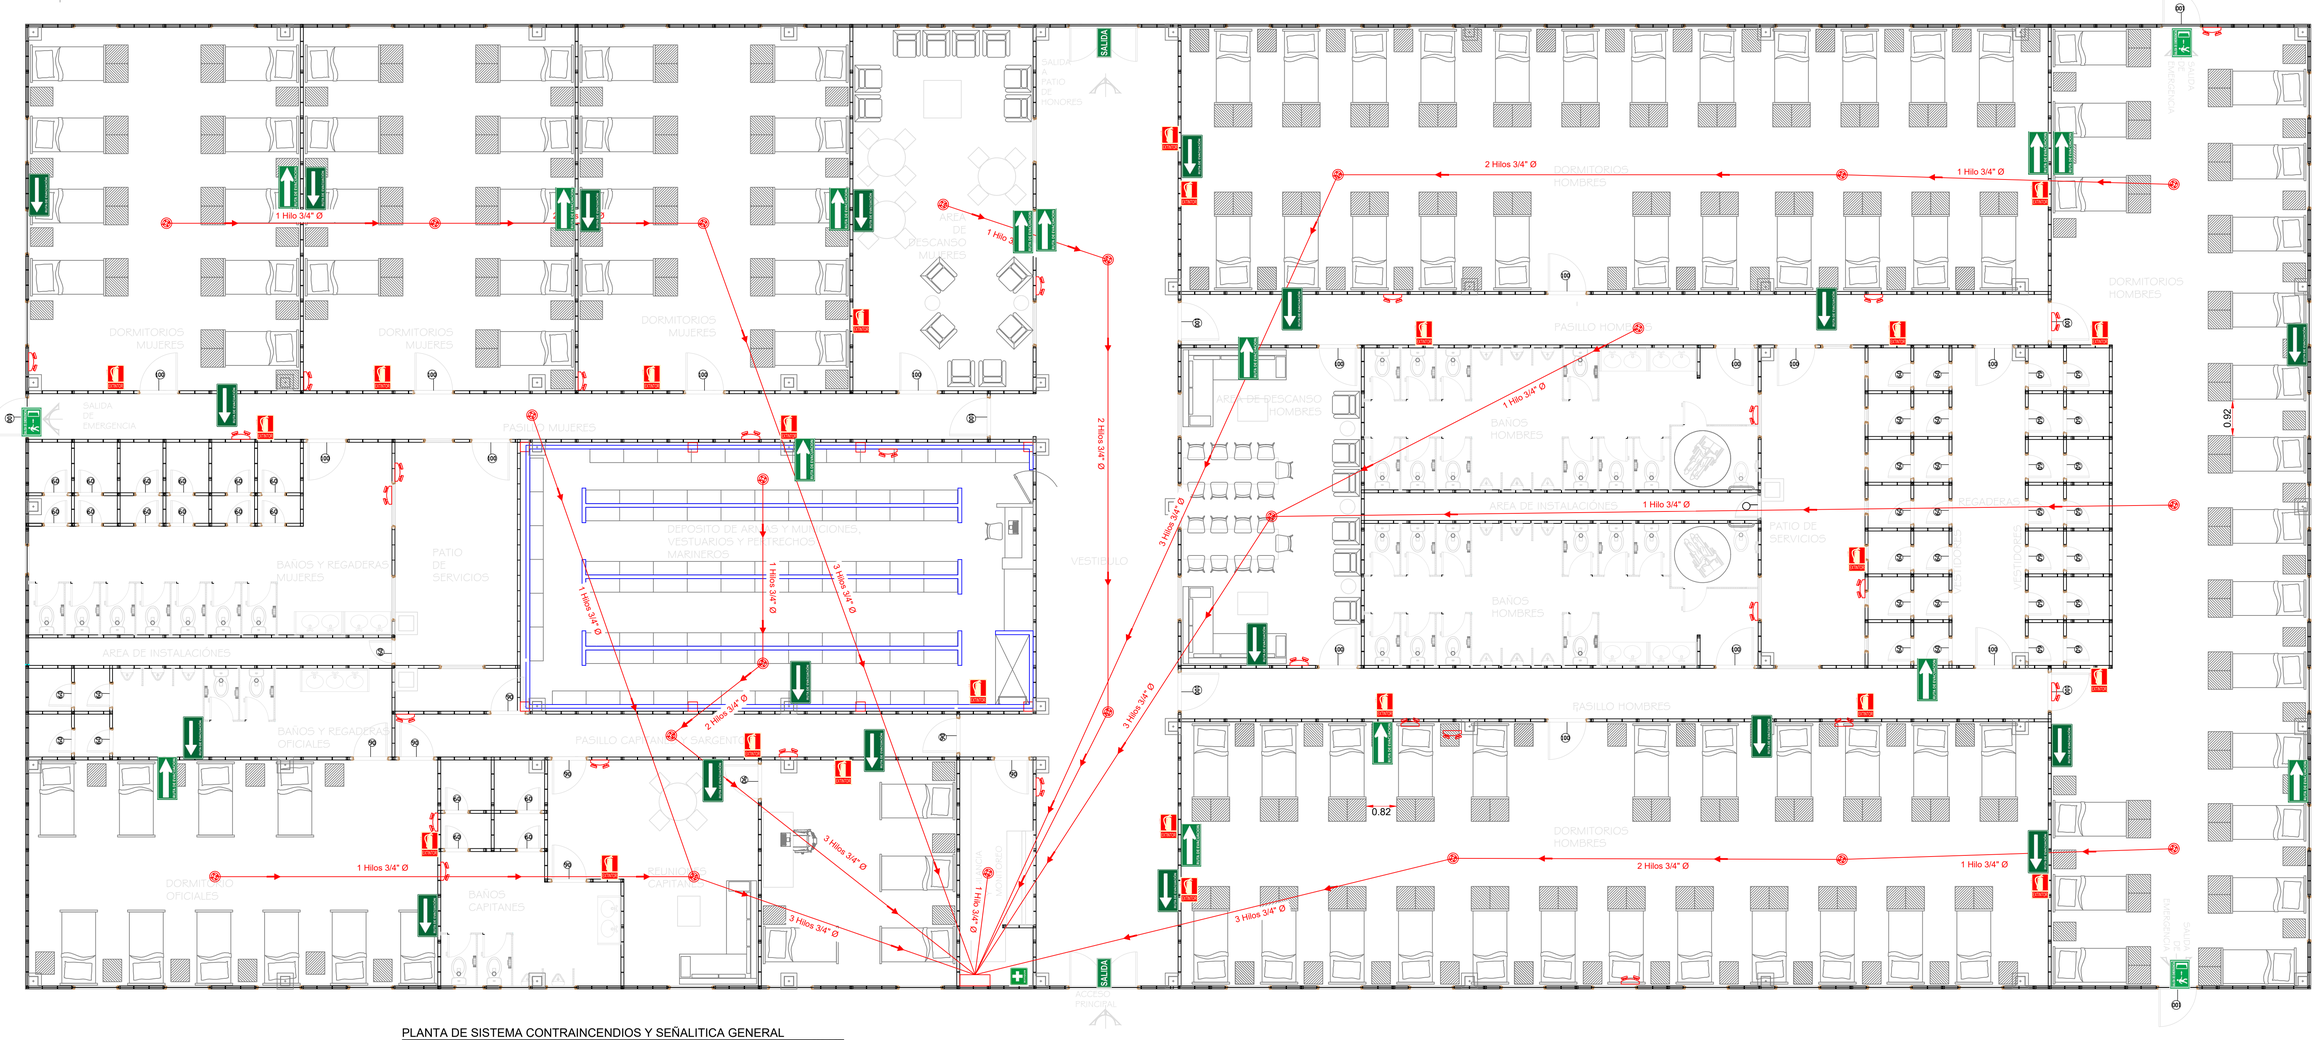

PLANTA DE SISTEMA CONTRAINCENDIOS Y SEÑALITICA GENERAL

ACOT: M ESC: 1: 75

NOTAS

1.- TODAS LAS MEDIDAS ESTAN EN M.
2.- EL SISTEMA SE COLOCARA SOBRE SOPORTERIA DE ESTRUCTURA METALICA.
3.- LAS SEÑALES DE SALIDA Y SALIDA DE EMERGENCIA O ESCAPE SE COLOCARAN EN LA PARTE SUPERIOR DEL MARCO DE LA PUERTA DE EVACUACION.
4.- LAS SEÑALES DE RUTA DE EVACUACION SE INSTALARA A UNA ALTURA DE 1.60 m.
5.- SE TERMINARA POR DEFINIR LA UBICACION DE LA SEÑALIZACION EN SITIO, TOMANDO EN CUENTA LA VISIBILIDAD.
6.- LA SEÑAL DEL EXTINTOR SE INSTALARA A UNA ALTURA DE 1.50 mts, ES DECIR, EN LA PARTE DE ARRIBA DEL EXTINTOR Y EL EQUIPO SE COLOCARA A 1.20 m DE ALTURA CORRESPONDIENTE.

FECHA	REVISIÓN	ZONA	DESCRIPCIÓN DE MODIFICACIÓN.	POR	APROBÓ

MARINA SECRETARÍA DE MARINA
ADMINISTRACIÓN DEL SISTEMA PORTUARIO NACIONAL ALTAMIRA

DIRECTOR GENERAL	GERENCIA DE INGENIERÍA	SUBGERENCIA TÉCNICA DE PROYECTOS
FIDEL MALDONADO LÓPEZ INGENIERO	HÉCTOR AUGUSTO FLORES GONZÁLEZ INGENIERO	MARÍA DE MONSERRAT VALADÉZ SILVA INGENIERO

REVISÓ: RODOLFO HERRERA RAMOS, INGENIERO
DIBUJÓ: JESÚS DAVID WONG MAR, INGENIERO
ACOTACIONES: METROS

NOMBRE DEL PROYECTO:
CONSTRUCCIÓN DE EDIFICIO PARA ALOJAMIENTO DE PERSONAL DE LA UNIDAD NAVAL DE PROTECCIÓN PORTUARIA DEL PUERTO DE ALTAMIRA

NOMBRE DEL PLANO:
PLANTA DE SISTEMA CONTRA INCENDIOS Y SEÑALITICA GENERAL

FECHA	ESCALA	NÚMERO DE PLANO:
AGOSTO–2025	INDICADA	**ASPN-ALT-GI-I-P052-25-0**