




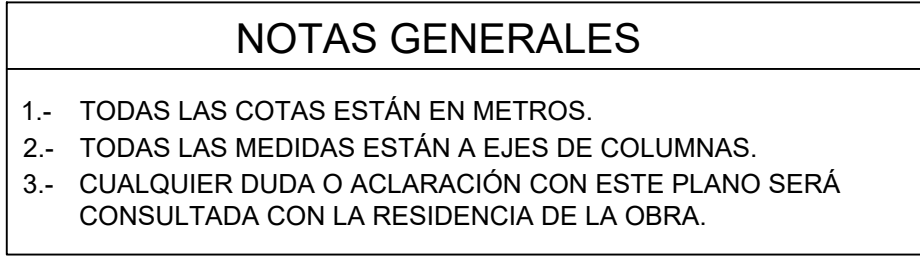


SIMBOLOGÍA	
	VENTANA
	MUROS GMI
	MURO DE BLOCK
	PUERTA
	COLUMNA METÁLICA



FECHA	REVISIÓN	ZONA	DESCRIPCIÓN DE MODIFICACIÓN	POR	APROBÓ

 MARINA SECRETARÍA DE MARINA			ADMINISTRACIÓN DEL SISTEMA PORTUARIO NACIONAL ALTAMIRA					REVISÓ RODOLFO HERRERA RAMOS INGENIERO		NOMBRE DEL PROYECTO: CONSTRUCCIÓN DE EDIFICIO PARA ALOJAMIENTO DE PERSONAL DE LA UNIDAD NAVAL DE PROTECCIÓN PORTUARIA DEL PUERTO DE ALTAMIRA		
DIRECTOR GENERAL			GERENCIA DE INGENIERÍA		SUBGERENCIA TÉCNICA DE PROYECTOS		DIBUJO JESÚS DAVID WONG MAR INGENIERO		NOMBRE DEL PLANO: PLANTA ARQUITECTÓNICA UNAPROP-12			
FIDEL MALDONADO LÓPEZ INGENIERO		HÉCTOR AUGUSTO FLORES GONZÁLEZ INGENIERO		MARIA DE MONSERRAT VALADEZ SILVA INGENIERO		ACOTACIONES METROS		FECHA AGOSTO-2025		ESCALA 1:80		
								NÚMERO DE PLANO: ASP-ALT-GI-I-P015-25-0				