PLANTA GENERAL VIALIDAD UNAPROP-12

ESC 1:125

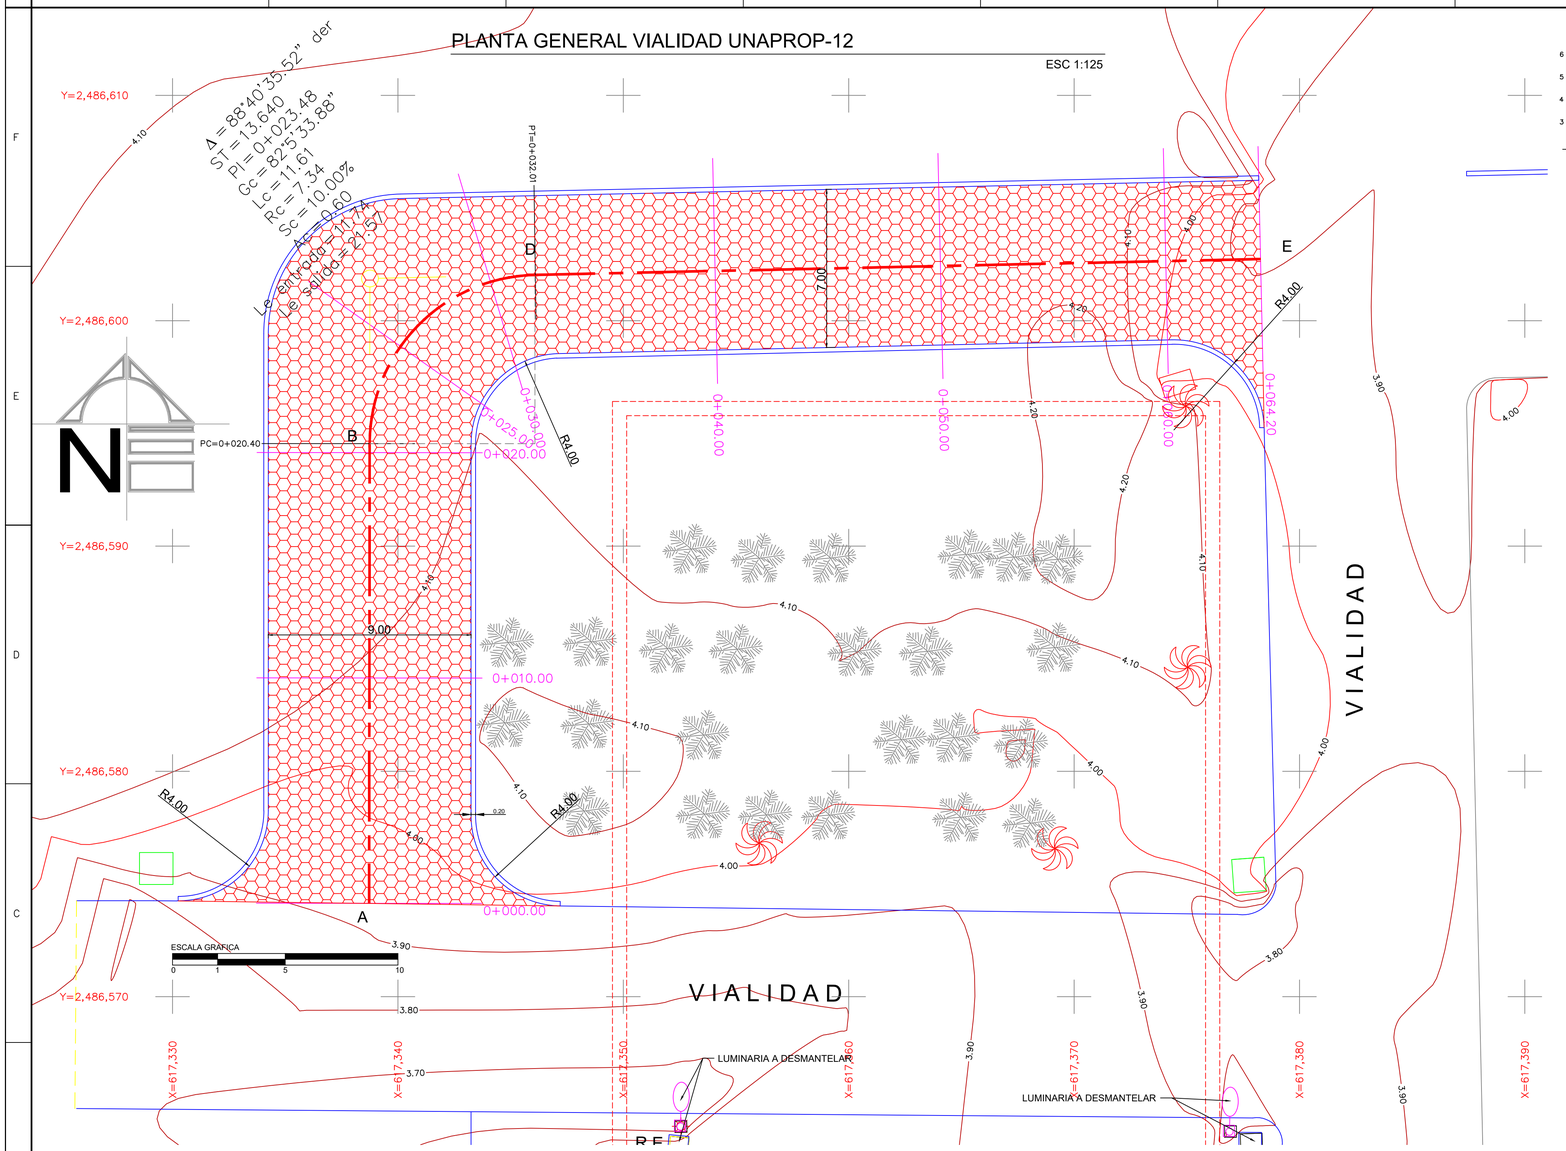

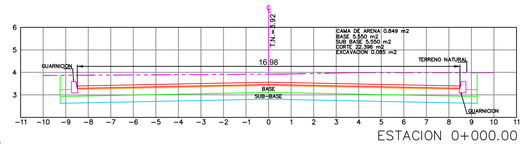

ESTACION 0+000.00
ESCALA HORIZONTAL 1 : 125
ESCALA VERTICAL 1 : 125

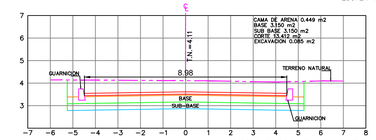

ESTACION 0+010.00
ESCALA HORIZONTAL 1 : 125
ESCALA VERTICAL 1 : 125

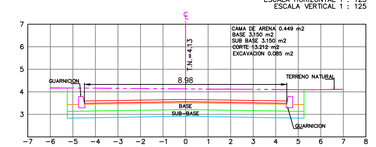

ESTACION 0+020.00
ESCALA HORIZONTAL 1 : 125
ESCALA VERTICAL 1 : 125

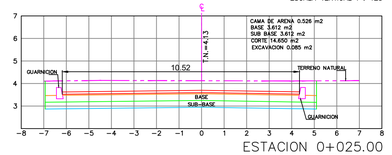

ESTACION 0+025.00
ESCALA HORIZONTAL 1 : 125
ESCALA VERTICAL 1 : 125

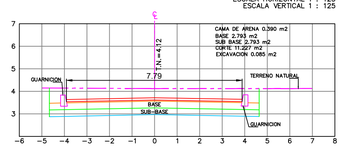

ESTACION 0+030.00
ESCALA HORIZONTAL 1 : 125
ESCALA VERTICAL 1 : 125

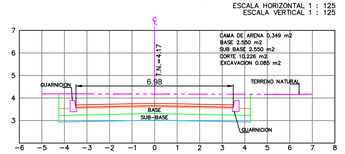

ESTACION 0+040.00
ESCALA HORIZONTAL 1 : 125
ESCALA VERTICAL 1 : 125

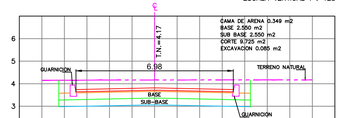

ESTACION 0+050.00
ESCALA HORIZONTAL 1 : 125
ESCALA VERTICAL 1 : 125

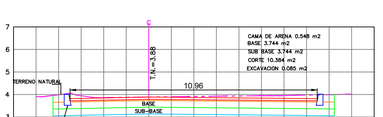

ESTACION 0+064.20
ESCALA HORIZONTAL 1 : 125
ESCALA VERTICAL 1 : 125

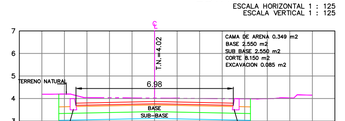

ESTACION 0+060.00
ESCALA HORIZONTAL 1 : 125
ESCALA VERTICAL 1 : 125

LOCALIZACIÓN

SIMBOLOGIA

- PINO
- PALMERA
- CURVA DE NIVEL G
- CURVA DE NIVEL D
- EJE DE VIALIDAD
- RE — REGISTRO ELECTRICO
- R — REGISTRO
- POSTE DE ALUMBRADO
- MOJ — PUNTO DE REFERENCIA
- PUNTO CON ELEVACION
- VIALIDAD DE ADOQUIN
- TERRENO NATURAL
- CAMA DE ARENA
- BASE
- SUB-BASE
- EDIFICIO UNAPROP-12
- LUMINARIA A DESMANTELAR

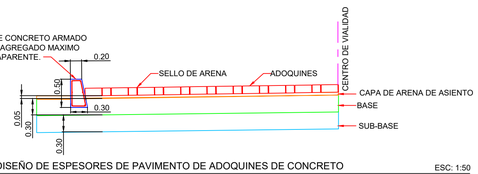

DISEÑO DE ESPESORES DE PAVIMENTO DE ADOQUINES DE CONCRETO

ESC: 1:50

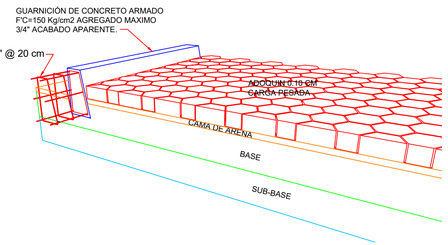

DETALLE IDEM DE ESPESORES DE PAVIMENTO DE ADOQUINES DE CONCRETO MARGEN IZQUIERDA Y DERECHA.

ESC: S/E

CUADRO DE CONSTRUCCION

LADO EST	LADO PV	RUMBO	DISTANCIA	V	COORDENADAS Y	COORDENADAS X
				A	2,486,574.1445	617,338.7211
A	B	N 00°04'10.87" E	20.399	B	2,486,594.5437	617,338.7459
B	D	N 44°24'28.10" E CENTRO DE CURVA DELTA = 88°40'36.59" RADIO = 7.500	10.483 LONG. CURVA = 11.608 SUB.TAN.= 7.329	D C	2,486,602.0328 2,486,594.5347	617,346.0818 617,346.2459
D	E	N 88°44'46.40" E	32.198	E	2,486,602.7373	617,378.2720
LONGITUD = 64.205 m						

FECHA	REVISIÓN	ZONA.	DESCRIPCIÓN DE MODIFICACIÓN.	POR	APROBÓ

MARINA
SECRETARÍA DE MARINA

ADMINISTRACIÓN DEL SISTEMA PORTUARIO NACIONAL ALTAMIRA

ADMINISTRACIÓN DEL SISTEMA PORTUARIO NACIONAL ALTAMIRA

DIRECTOR GENERAL	GERENCIA DE INGENIERÍA	SUBGERENCIA TÉCNICA DE PROYECTOS
FIDEL MALDONADO LÓPEZ INGENIERO	HÉCTOR AUGUSTO FLORES GONZÁLEZ INGENIERO	MARÍA DE MONSERRAT VALADÉZ SILVA INGENIERO

REVISÓ
RODOLFO HERRERA RAMOS
INGENIERO

DIBUJÓ
JESÚS DAVID WONG MAR
INGENIERO

ACOTACIONES: METROS

FECHA: AGOSTO–2025

ESCALA: INDICADA

NOMBRE DEL PROYECTO:
ESTUDIOS TOPOBATIMÉTRICOS EN CANALES DE NAVEGACIÓN DEL PUERTO INDUSTRIAL DE ALTAMIRA, TAM.

NOMBRE DEL PLANO:
PLANTA Y SECCIONES VIALIDAD EN UNAPROP-12

NÚMERO DE PLANO:
ASPN-ALT-GI-I-P027-25-0