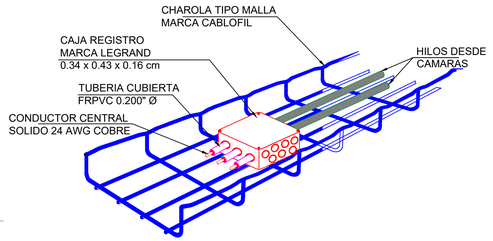

DETALLE DE CABLEADO A CAJAS DE REGISTO

S/E

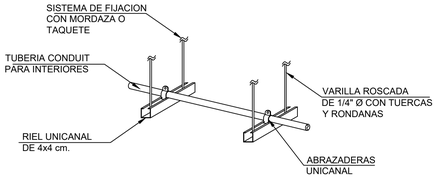

DETALLE DE SISTEMA DE FIJACION DE CHAROLA

ESC: S/E

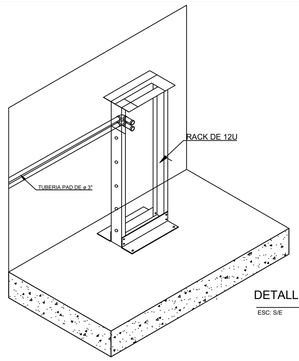

DETALLE DE RACK

ESC: S/E

SIMBOLOGÍA CONTRA INCENDIO	
	VIDEOCAMARA GIRA 90° h= 3m
	DVR de 16 canales con formato H264, Incluye disco de 1Tr.
	SENSOR DE MOVIMIENTO SUJETADAS DE LA PARED
T	POSIBLE UBICACION DE REGISTROS TELEFONICOS
	CABLE UTP CATEGORIA 6 DE COBRE.
D	POSIBLE UBICACION DE REGISTROS INTERNET
CR	CAJA REGISTRO LEGRAND
RACK	GABINETE RACK DE PARED PARA Servidor 19", 12U, 600 x 450mm

LOCALIZACIÓN

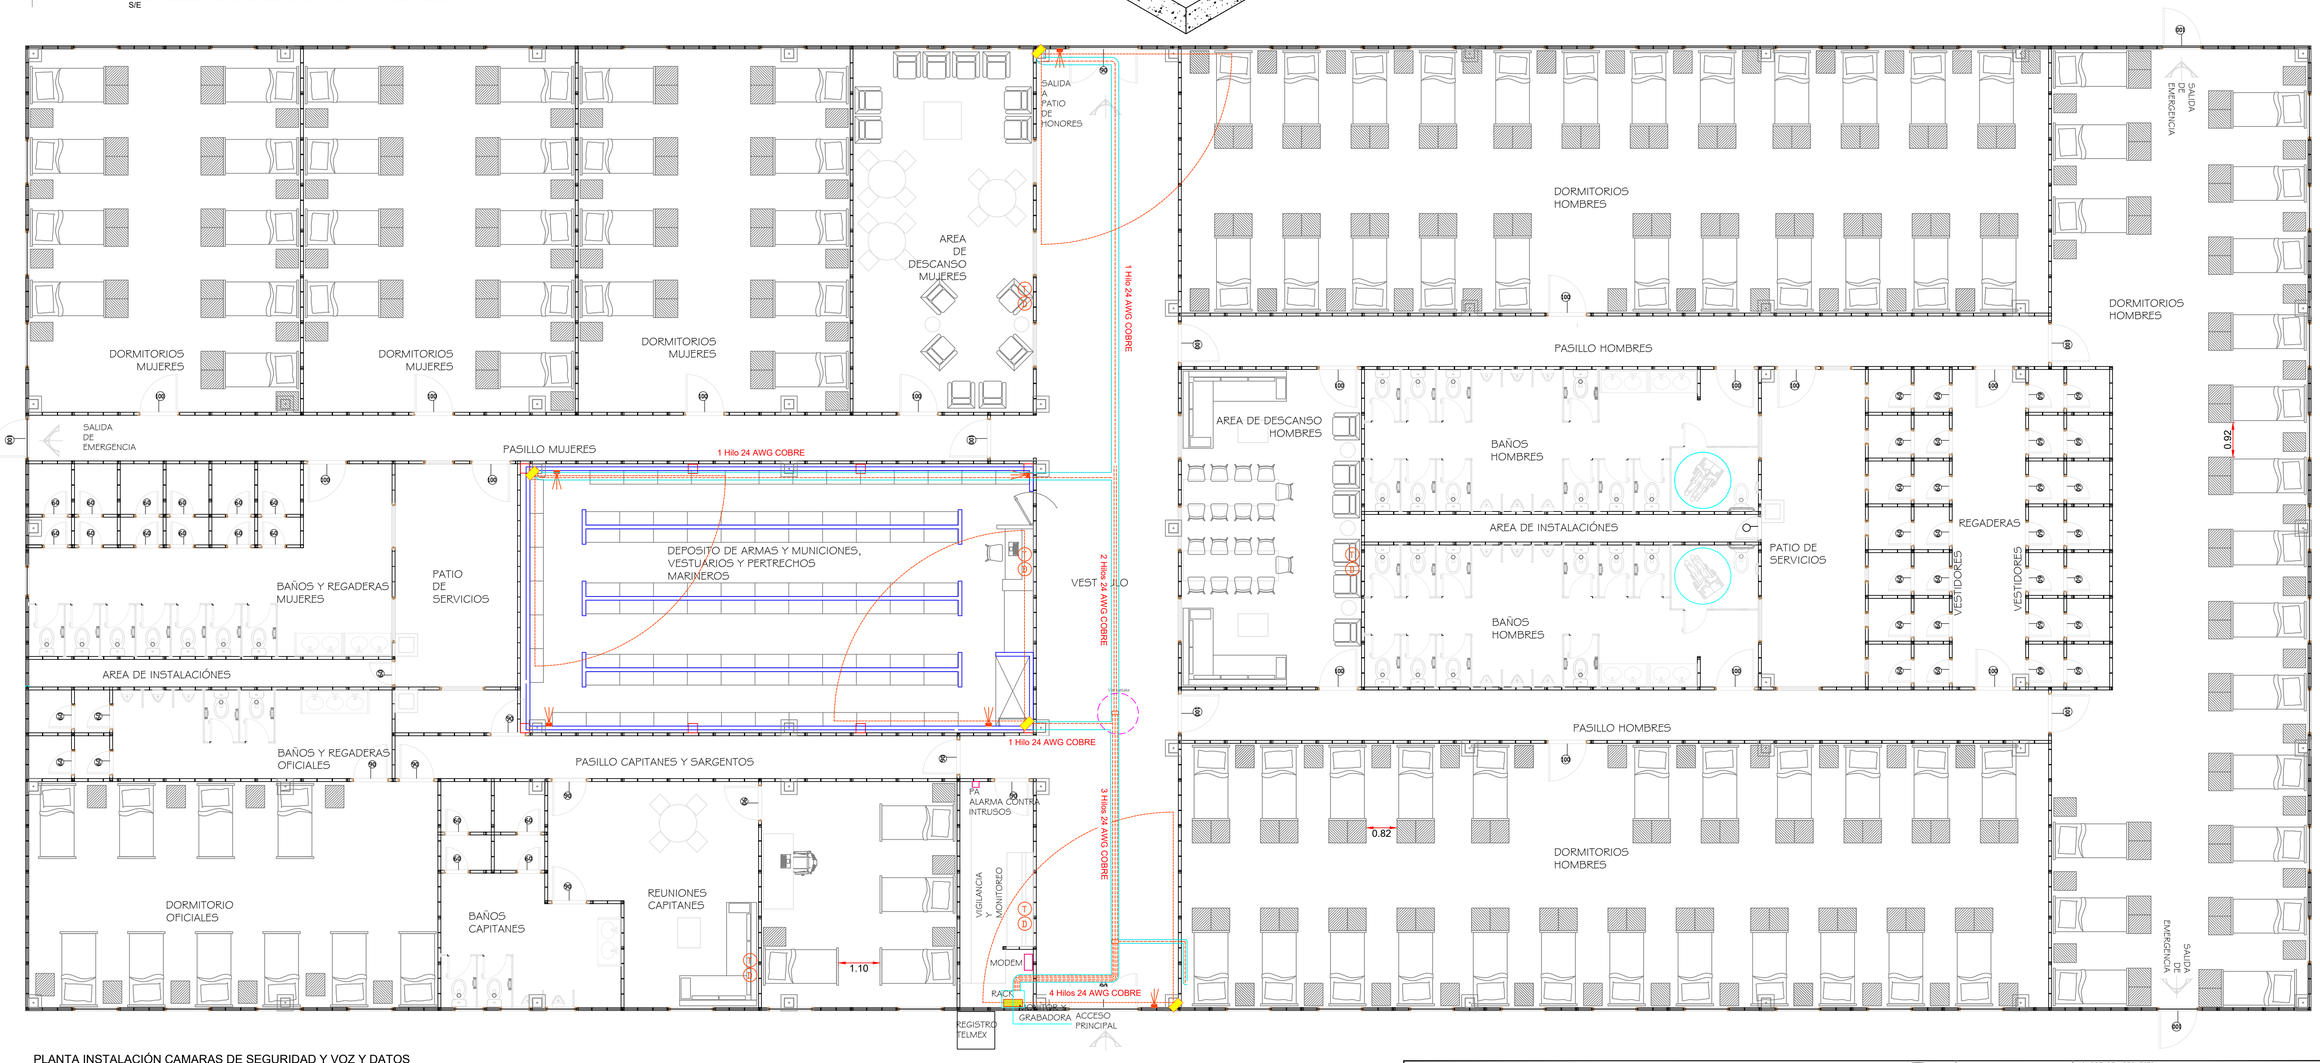

PLANTA INSTALACIÓN CAMARAS DE SEGURIDAD Y VOZ Y DATOS

ACOT. M ESC. 1: 75

NOTAS VOZ Y DATOS

1.- LOS DIAMETROS ESTAN EN PULGADAS.
2.- SE PROPONE PREPARACION DE CABLEADO 3/4" Ø PARA CONEXION FUTURA DE COMPAÑIA TELEFONICA.
3.- LAS MEDIDAS DE LAS CHAROLAS TIPO MALLA MARCA CABLOFIL VARIAN SUS DIMENSIONES SEGUN SE REQUIERA.
4.- SE ESPECIFICA CUBIERTA EN CABLEADO TIPO: FRPVC, COLOR AZUL O GRIS SEGUN REQUERIMIENTO DE CLIENTE.
5.- EL ANCHO DEL RIEL DE FIJACIÓN DEBE AJUSTARSE A LA MEDIDA DE LA CHAROLA.

FECHA	REVISIÓN	ZONA	DESCRIPCIÓN DE MODIFICACIÓN	POR	APROBÓ

MARINA
SECRETARÍA DE MARINA

ADMINISTRACIÓN DEL SISTEMA PORTUARIO NACIONAL ALTAMIRA

DIRECTOR GENERAL	GERENCIA DE INGENIERÍA	SUBGERENCIA TÉCNICA DE PROYECTOS
FIDEL MALDONADO LÓPEZ INGENIERO	HÉCTOR AUGUSTO FLORES GONZÁLEZ INGENIERO	MARÍA DE MONSERRAT VALADÉZ SILVA INGENIERO

REVISÓ	RODOLFO HERRERA RAMOS INGENIERO
DIBUJÓ	JESÚS DAVID WONG MAR INGENIERO
ACOTACIONES	METROS
FECHA	AGOSTO-2025
ESCALA	INDICADA

NOMBRE DEL PROYECTO:
CONSTRUCCIÓN DE EDIFICIO PARA ALOJAMIENTO DE PERSONAL DE LA UNIDAD NAVAL DE PROTECCIÓN PORTUARIA DEL PUERTO DE ALTAMIRA

NOMBRE DEL PLANO:
PLANTA Y DETALLES INSTALACIÓN VOZ Y DATOS Y CÁMARA DE VIDEO EN EDIFICIO UNAPROP

NÚMERO DE PLANO:
ASPN-ALT-GI-I-P051-25-0