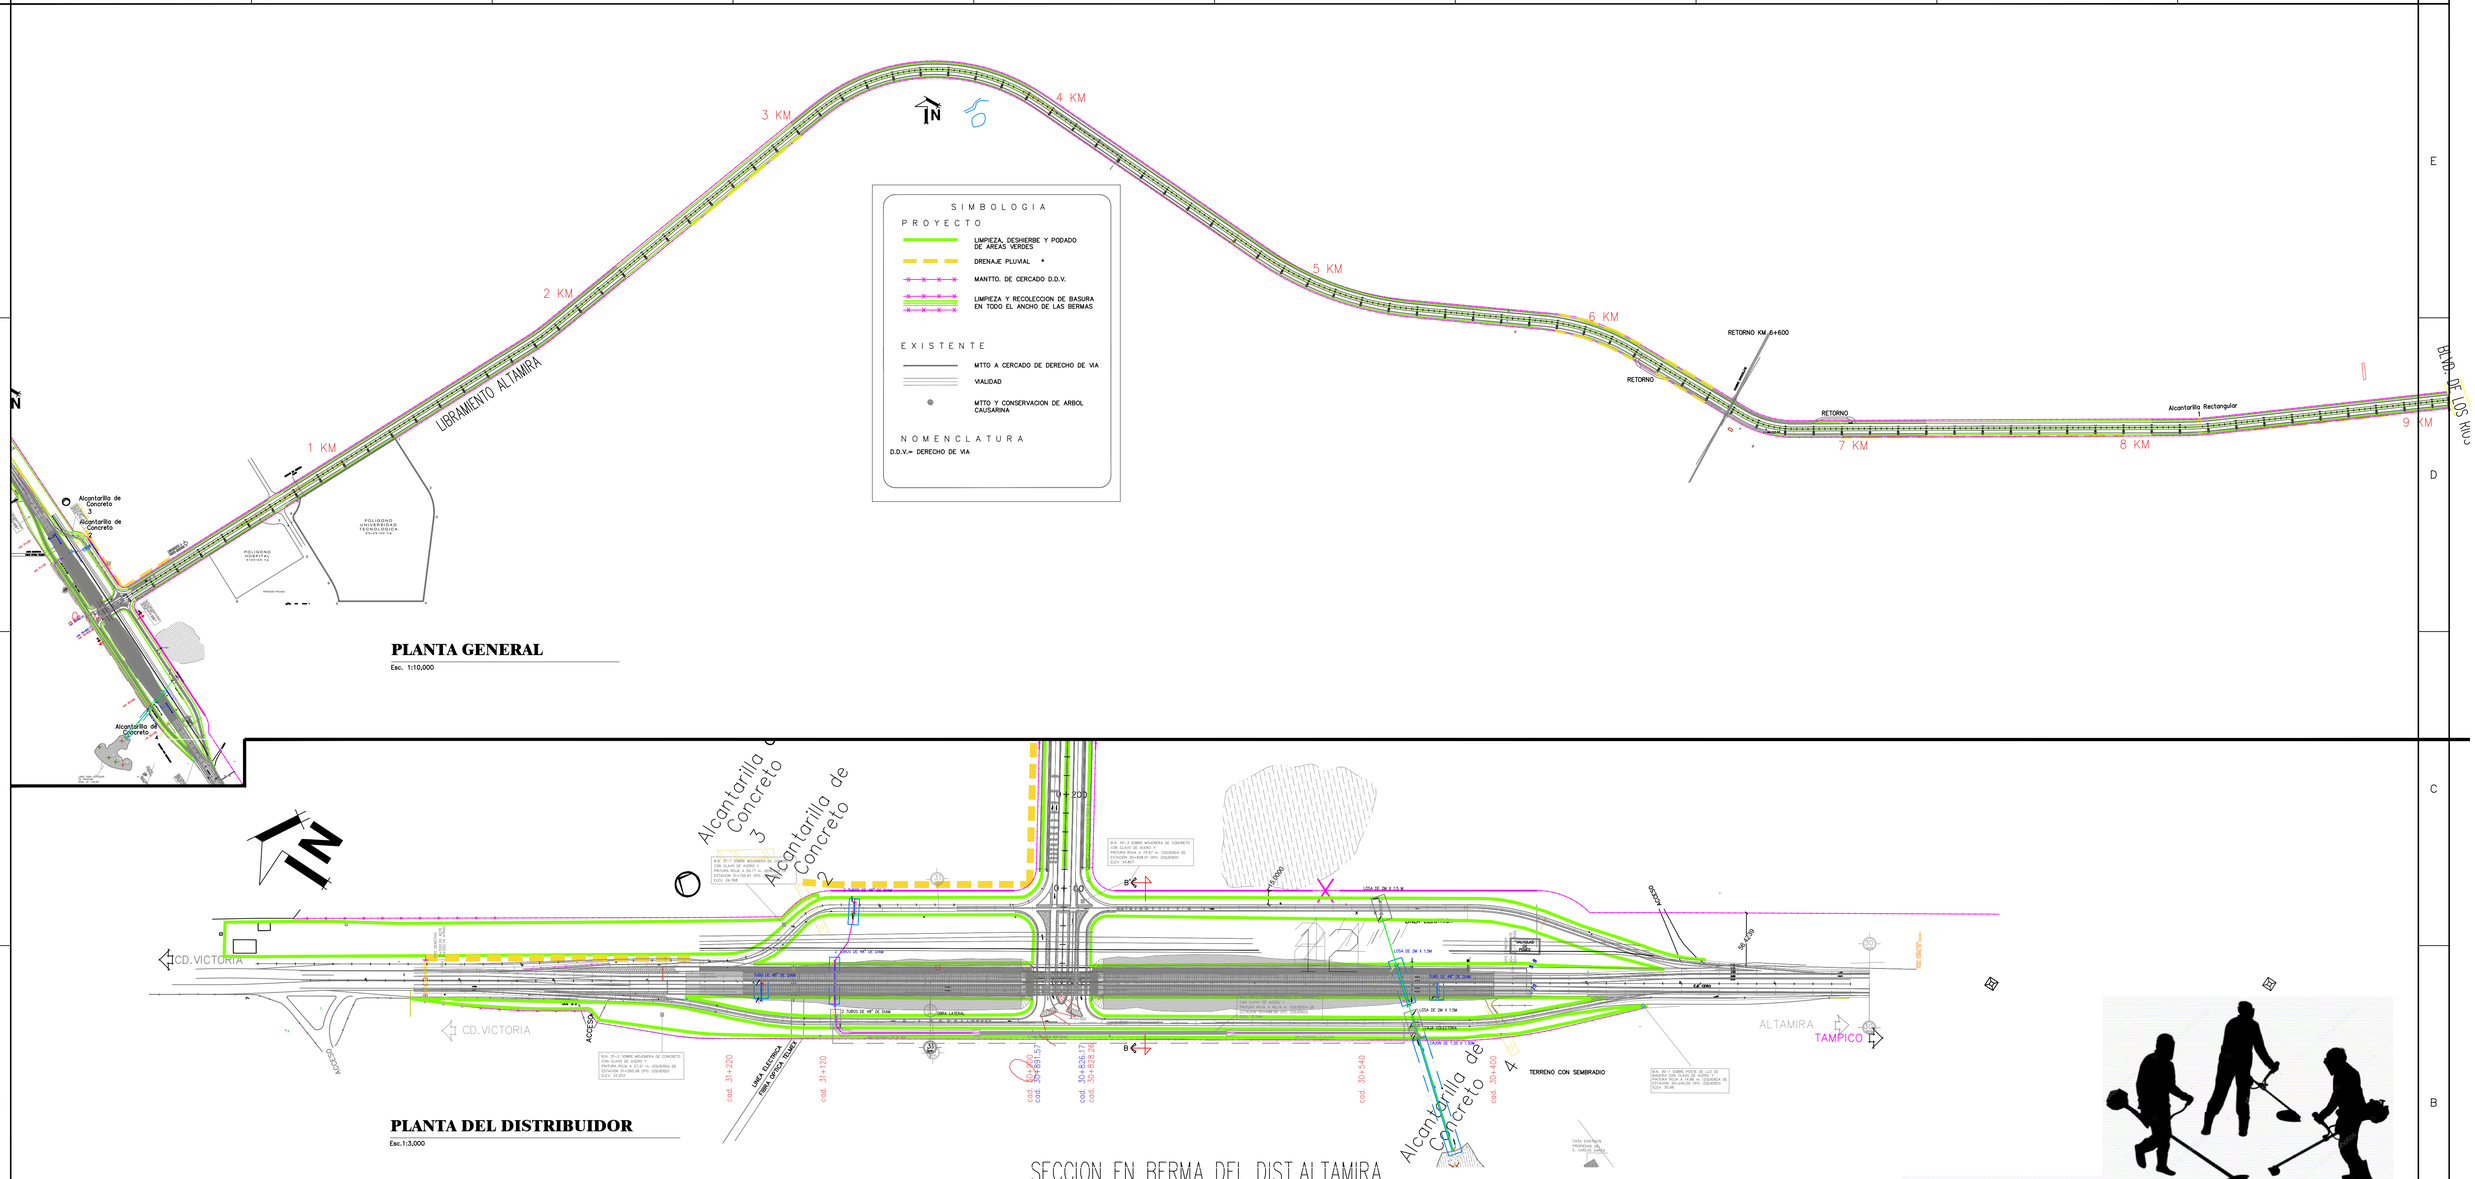

PLANTA GENERAL

Esc. 1:10,000

PLANTA DEL DISTRIBUIDOR

Esc.1:3,000

SECCION TIPO EN BERMA DEL LIBRAMIENTO

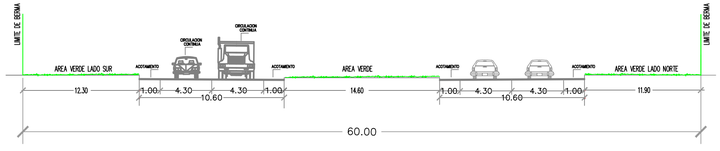

SECCION EN BERMA DEL DIST.ALTAMIRA

CORTE B–B'

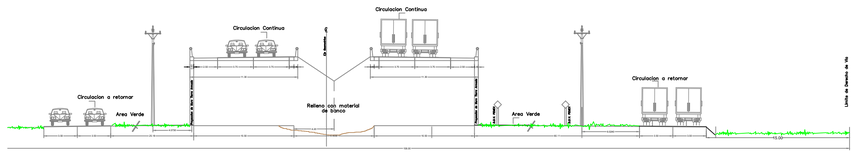

CUADRILLA ___ + _ CABO DE OFICIOS

TRACTOR*(ES) CON OPERADOR

CHAPOLEO Y PODA (1–2)

NOTA: LA CANTIDAD, MARCA, MODELO, SON A SELECCION DEL LICITANTE
LA CAPACIDAD Y DIMENSIONES EN EXPERIENCIA DE TRABAJOS SIMILARES

NOTA:
SUPERFICIE APROXIMADA DE AREAS VERDES EN EL
LIBRAMIENTO Y DISTRIBUIDOR ALTAMIRA : 45.05 HA.
CONSERVAR LIMPIAS LAS CUNETAS LATERALES EN VIALIDAD LIBRAMIENTO ALTAMIRA, Y DIST. VIALES
COORDINARSE CON LAS OBRAS EN PROCESO EN EL SITIO PUENTE LA ESPERANZA (EL ROTO) LO INDICADO POR RESIDENCIA ASIGNADA POR ASIPONA ALTAMIRA

SE DEBERÁ LLEVAR LOS SERVICIOS CON LA NORMATIVIDAD VIGENTE APLICABLE
VER ANEXOS S G I

FECHA	REVISIÓN	ZONA.	DESCRIPCIÓN DE MODIFICACIÓN.	POR	APROBÓ

MARINA
SECRETARIA DE MARINA

ADMINISTRACIÓN DEL SISTEMA PORTUARIO NACIONAL ALTAMIRA S.A. DE C.V.

DIRECTOR GENERAL	GERENCIA DE INGENIERIA	SUBGERENCIA DE CONST. Y MTTO.
FIDEL MALDONADO LOPEZ INGENIERO	HECTOR AUGUSTO FLORES GONZALEZ INGENIERO	MIGUEL ÁNGEL DÍAZ RODRÍGUEZ INGENIERO

REVISÓ	NOMBRE DEL PROYECTO
MAURO MORENO GOMEZ INGENIERO	**"CONSERVACIÓN A VIALIDADES PRINCIPALES, CAMELLONES Y BERMAS DE SERVICIO MEDIANTE, DESMONTE, DESHIERBE, EN LA ZONA NORTE DEL PUERTO INDUSTRIAL DE ALTAMIRA, 2026"**
	NOMBRE DEL PLANO: PLANTA GENERAL Y SECCION TIPO LIBRAMIENTO Y DISTRIBUIDOR VIAL ALTAMIRA

ACOTACIONES	FECHA	ESCALA	NUMERO DE PLANO
METROS	FEBRERO.–2026	1:10000	**ASPN ALT-GI-M-P004-26-0**