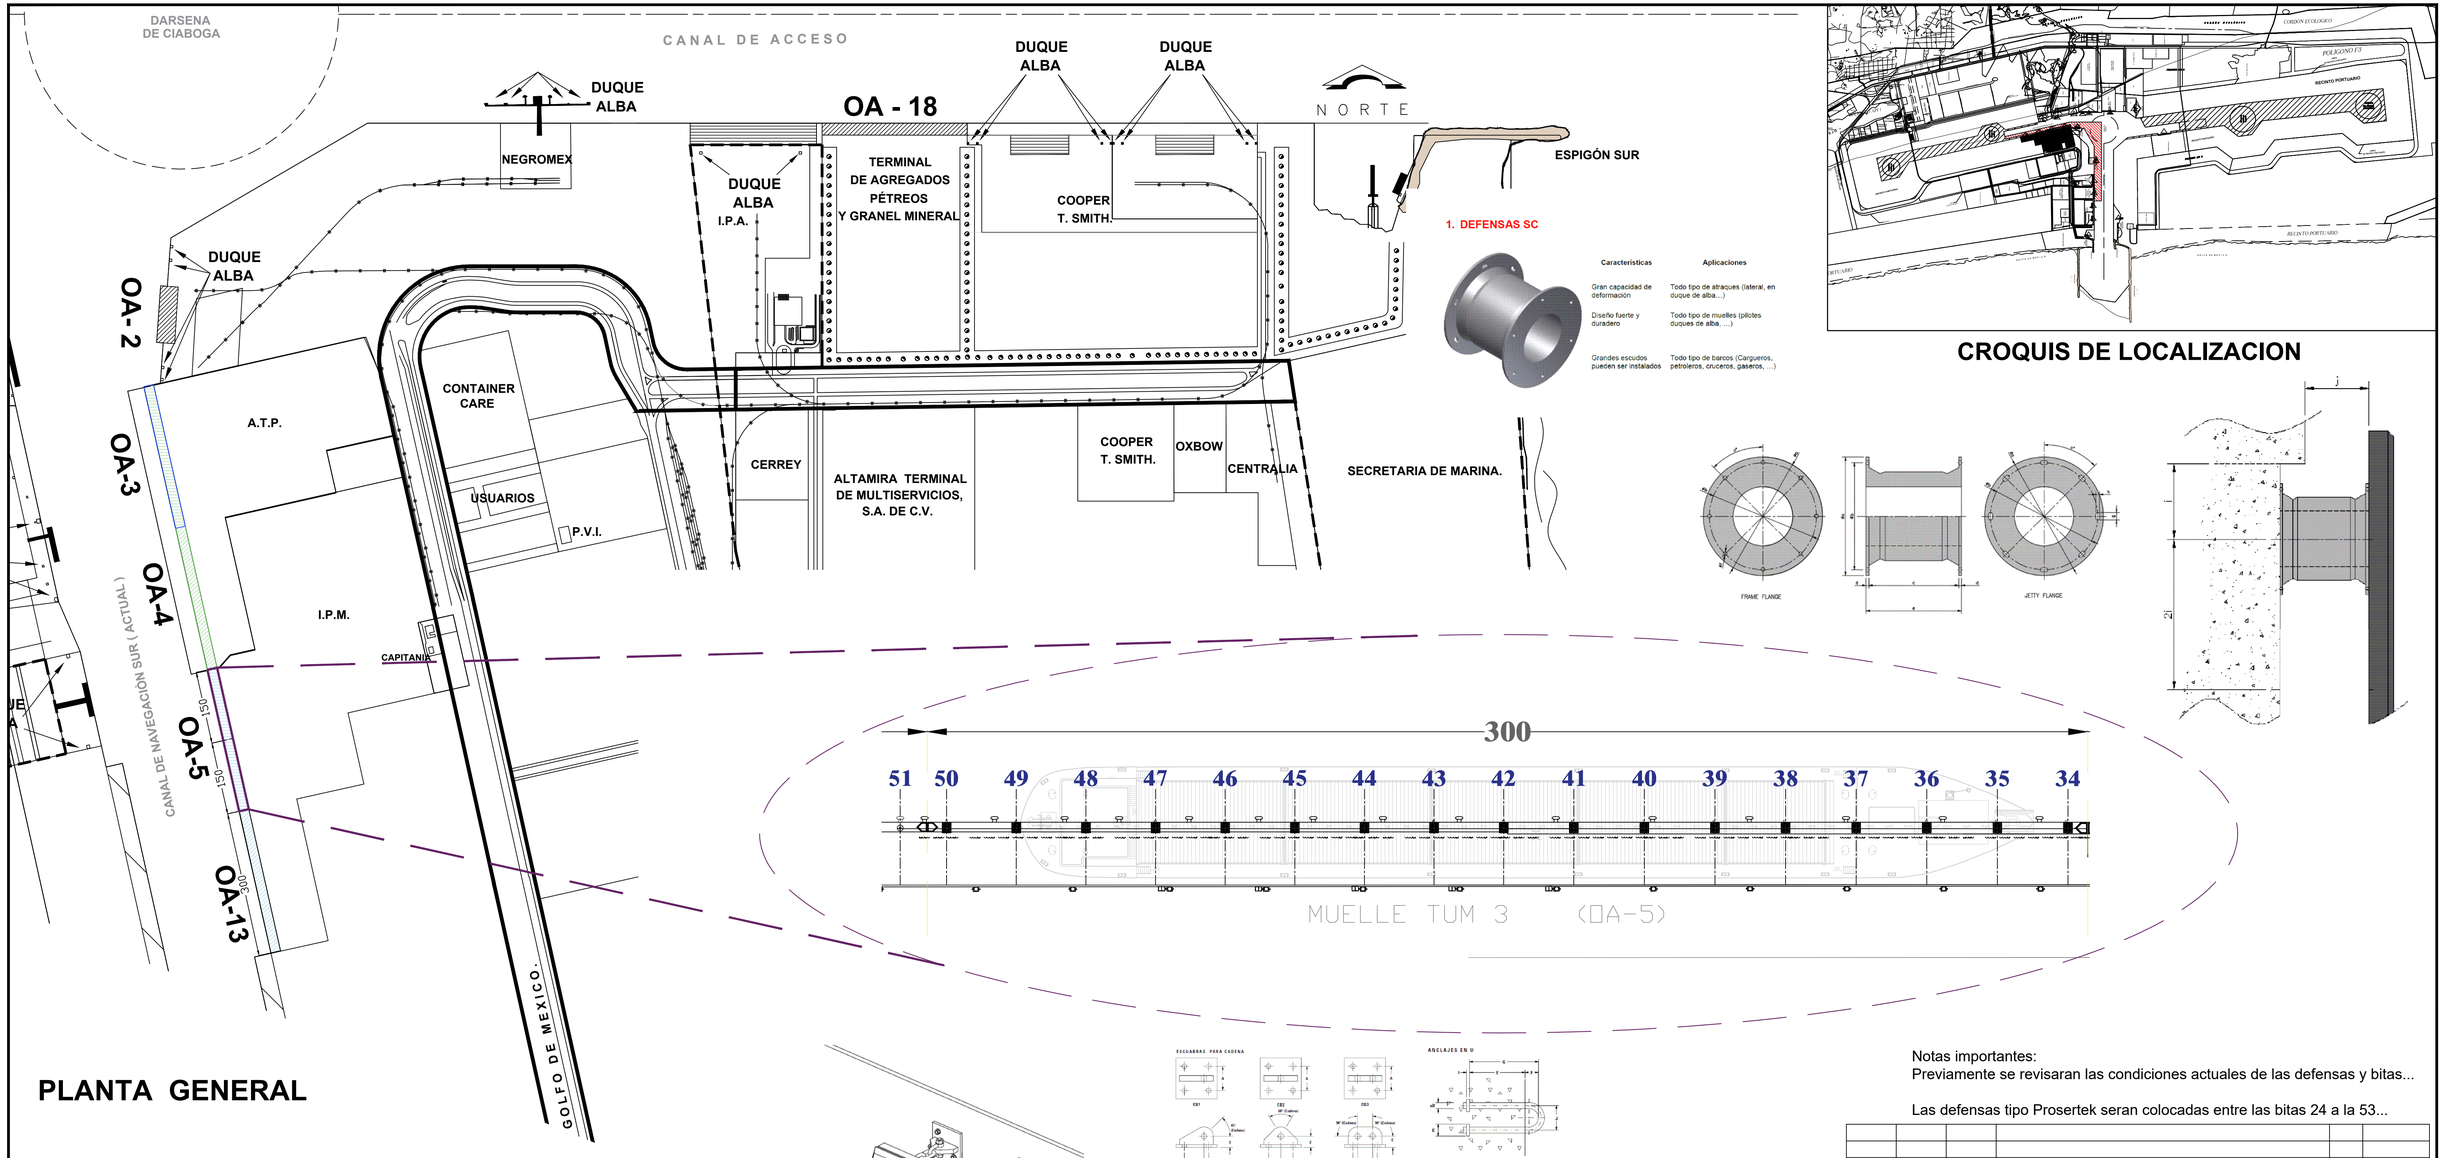

PLANTA GENERAL

1. DEFENSAS SC

Características	Aplicaciones
Gran capacidad de deformación	Todo tipo de atraques (lateral, en duque de alba…)
Diseño fuerte y duradero	Todo tipo de muelles (pilotes duques de alba, …)
Grandes escudos pueden ser instalados	Todo tipo de barcos (Cargueros, petroleros, cruceros, gaseros, …)

OBRAS DE ATRAQUE				
Nombre	**Localización**	**Longitud (m)**	**Ancho(m)**	**Estructura**
Muelle API 1	OA-2	120.00	37.50	Pilas de concreto, losa y trabes de concreto
Muelle TUM 1 *	OA-3	300.00	20.50	Muro Milán, trabes y losa de concreto armado.
Muelle TUM 2	OA-4	300.00	20.50	Muro Milán, trabes y losa de concreto armado.
Muelle TUM 3	OA-5	300.00	20.50	Muro Milán (150), Pilas o(150), losa y trabes de concreto
Muelle TUM 4 *	OA-13	300.00	20.50	Pilas de concreto, trabes y losa de plataforma
Muelle Terminal de Agregados Pétreos	OA-18	300.00	21.20	Pilas de Concreto armado Trabes de concreto, Losa de Cubierta y Muro Milán interior

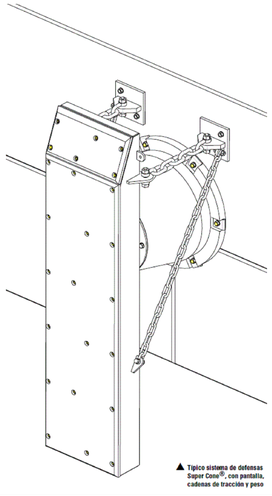

▲ Típico sistema de defensas Super Cone®, con pantalla, cadenas de tracción y peso

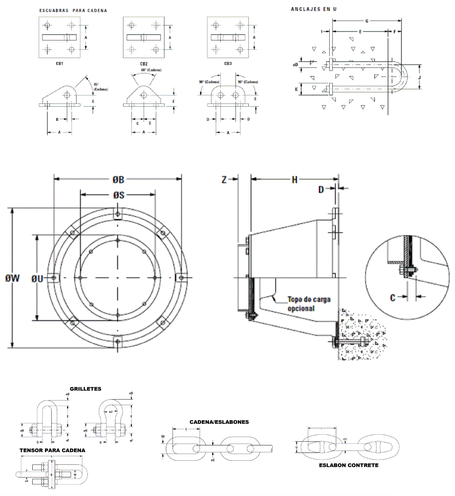

Notas importantes:
Previamente se revisaran las condiciones actuales de las defensas y bitas...

Las defensas tipo Prosertek seran colocadas entre las bitas 24 a la 53...

FECHA	REVISIÓN	ZONA.	DESCRIPCIÓN DE MODIFICACIÓN.	POR	APROBÓ

OBRA:
"Mantenimiento Preventivo y Correctivo a defensas en Muelles del puerto industrial de Altamira, Tam."

FECHA: mar. / 2021

SCT
SECRETARÍA DE COMUNICACIONES Y TRANSPORTES

NOMBRE DEL CROQUIS:

PLANTA GENERAL
MUELLE TUM 3 (OA-5)

ACOTACIONES: En metros

ESCALA: INDICADO

NUMERO: API-ALT-GI-M-C007-21-0