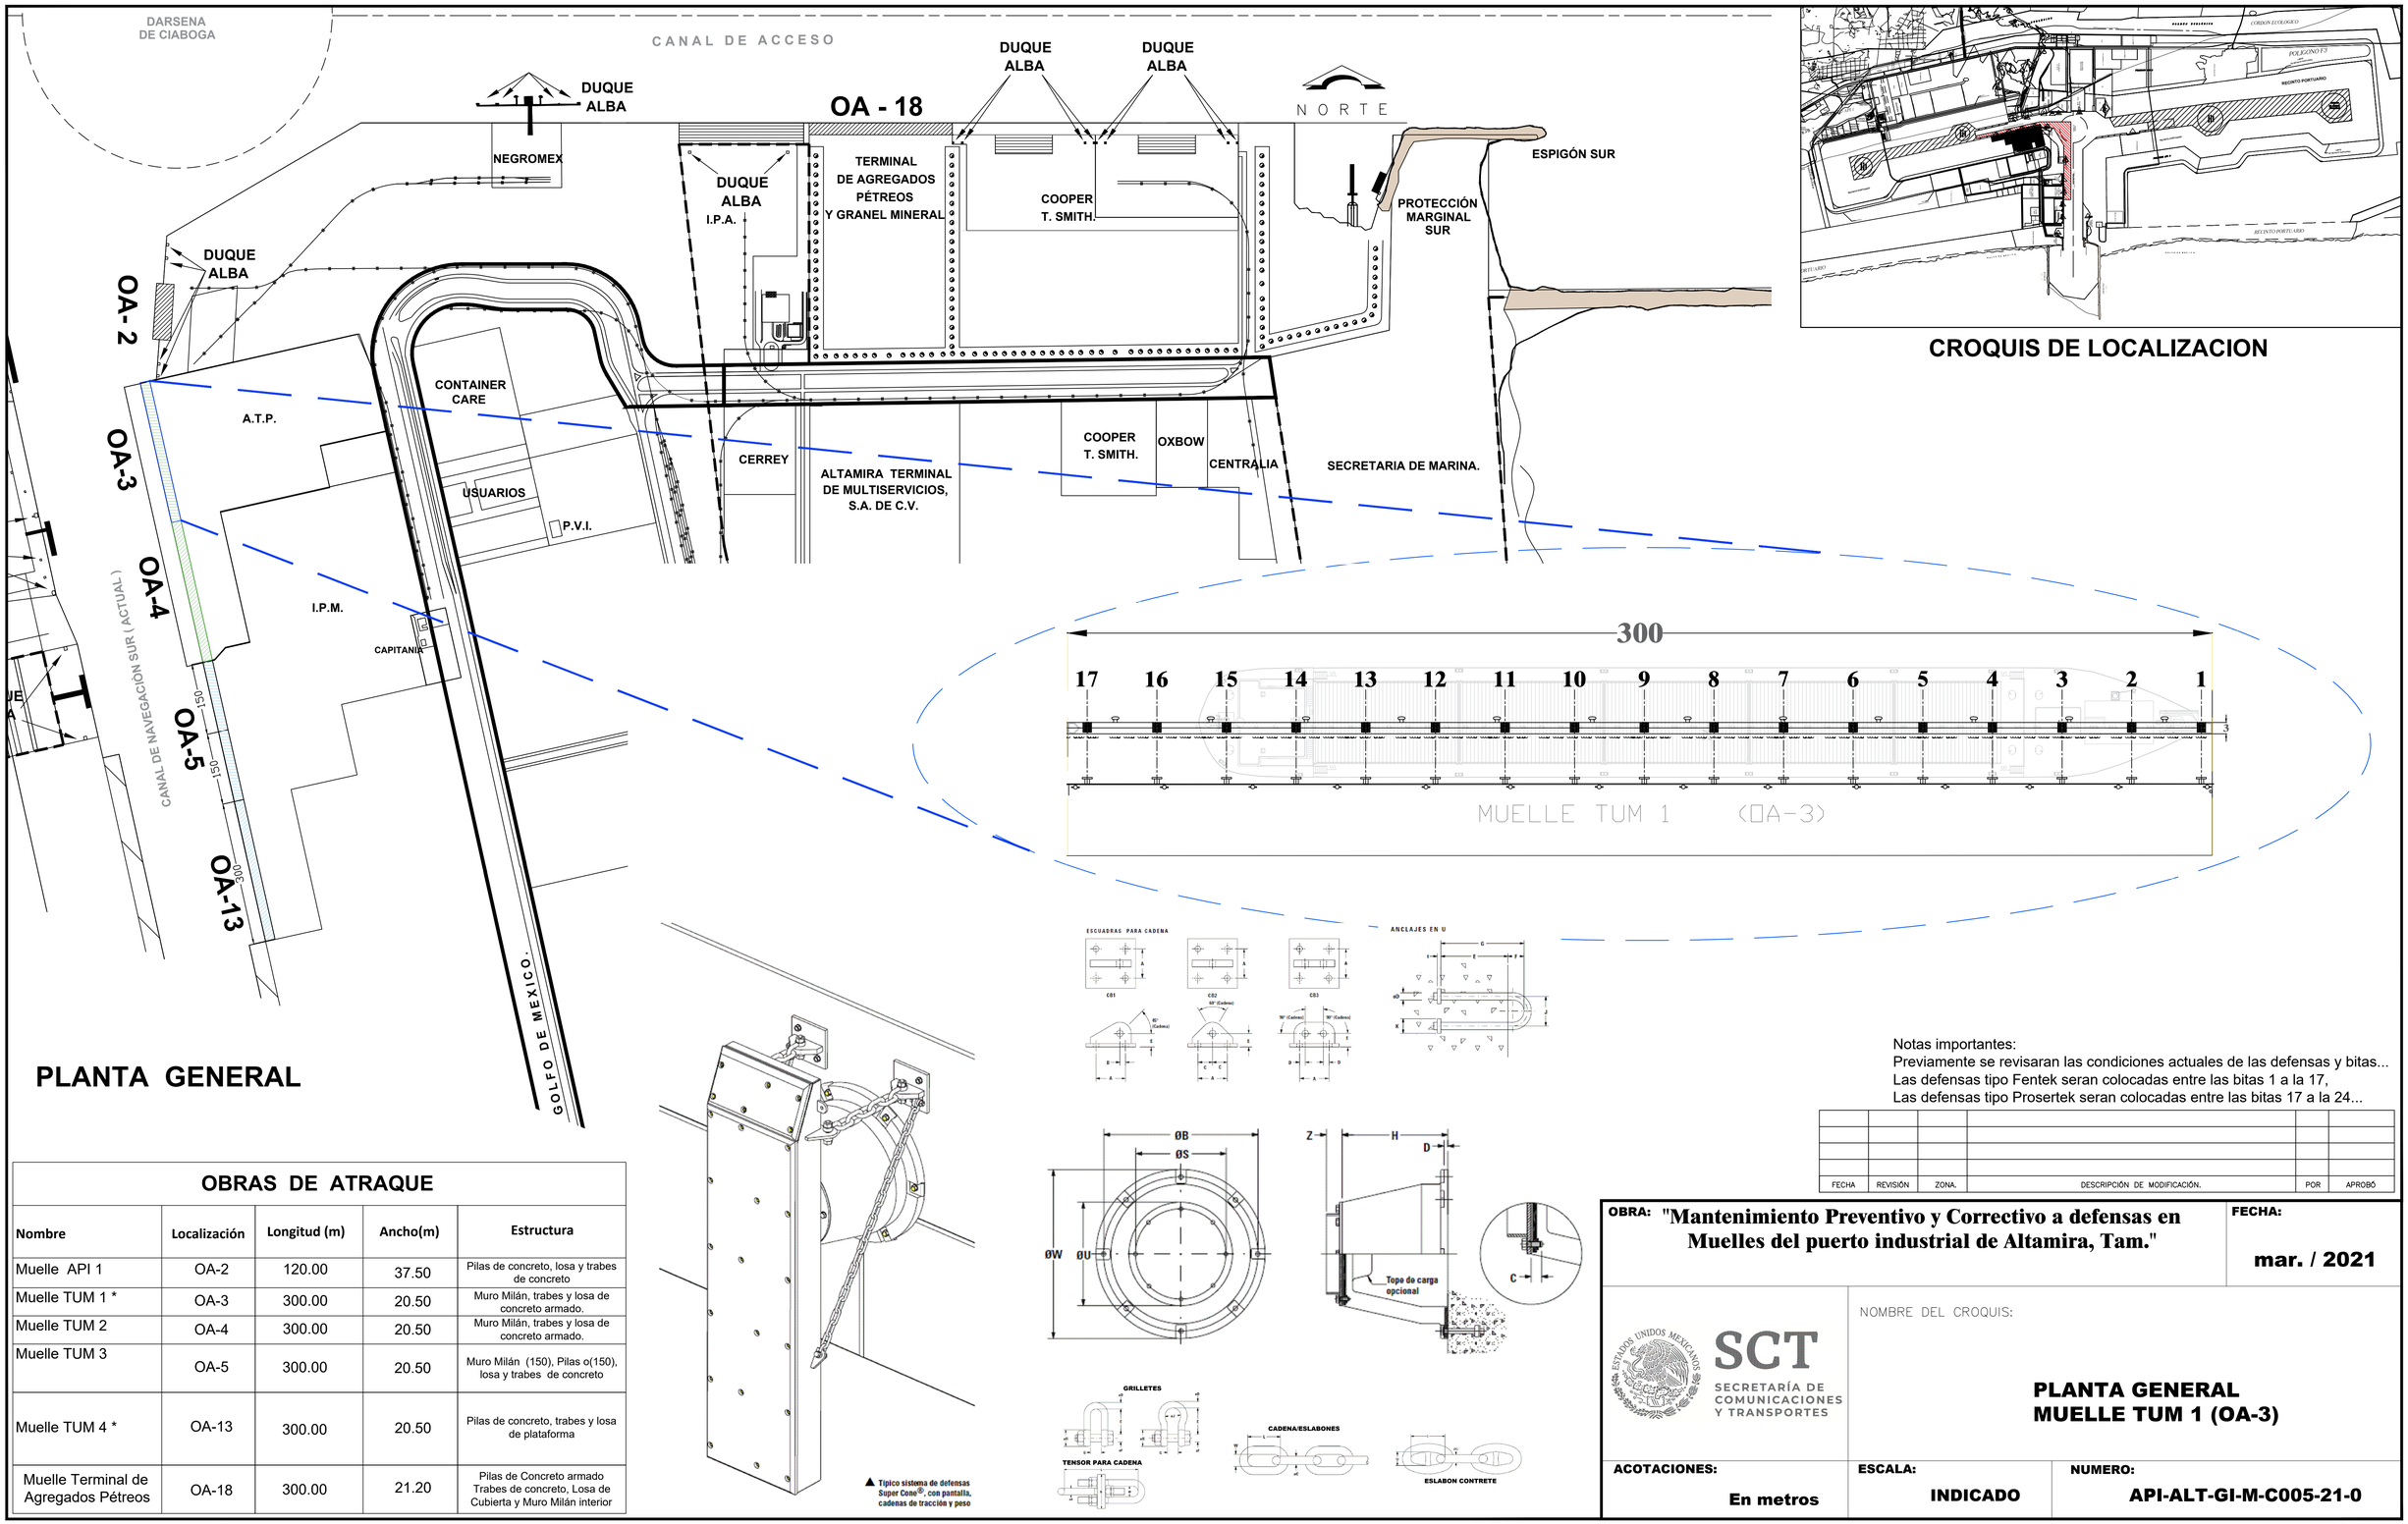

PLANTA GENERAL

OBRAS DE ATRAQUE

Nombre	Localización	Longitud (m)	Ancho(m)	Estructura
Muelle API 1	OA-2	120.00	37.50	Pilas de concreto, losa y trabes de concreto
Muelle TUM 1 *	OA-3	300.00	20.50	Muro Milán, trabes y losa de concreto armado.
Muelle TUM 2	OA-4	300.00	20.50	Muro Milán, trabes y losa de concreto armado.
Muelle TUM 3	OA-5	300.00	20.50	Muro Milán (150), Pilas o(150), losa y trabes de concreto
Muelle TUM 4 *	OA-13	300.00	20.50	Pilas de concreto, trabes y losa de plataforma
Muelle Terminal de Agregados Pétreos	OA-18	300.00	21.20	Pilas de Concreto armado Trabes de concreto, Losa de Cubierta y Muro Milán interior

▲ Tipico sistema de defensas Super Cone®, con pantalla, cadenas de tracción y peso

Notas importantes:
Previamente se revisaran las condiciones actuales de las defensas y bitas...
Las defensas tipo Fentek seran colocadas entre las bitas 1 a la 17,
Las defensas tipo Prosertek seran colocadas entre las bitas 17 a la 24...

FECHA	REVISIÓN	ZONA.	DESCRIPCIÓN DE MODIFICACIÓN.	POR	APROBÓ

OBRA: "Mantenimiento Preventivo y Correctivo a defensas en Muelles del puerto industrial de Altamira, Tam."

FECHA: mar. / 2021

ESTADOS UNIDOS MEXICANOS
SCT
SECRETARÍA DE COMUNICACIONES Y TRANSPORTES

NOMBRE DEL CROQUIS:

PLANTA GENERAL
MUELLE TUM 1 (OA-3)

ACOTACIONES: En metros

ESCALA: INDICADO

NUMERO: API-ALT-GI-M-C005-21-0