



SIMBOLOGIA

- SPOT EMPOTRADO EN LOSA
- SALIDA VOZ Y DATOS
- CONTACTO DUPLEX
- APAGADOR SENCILLO

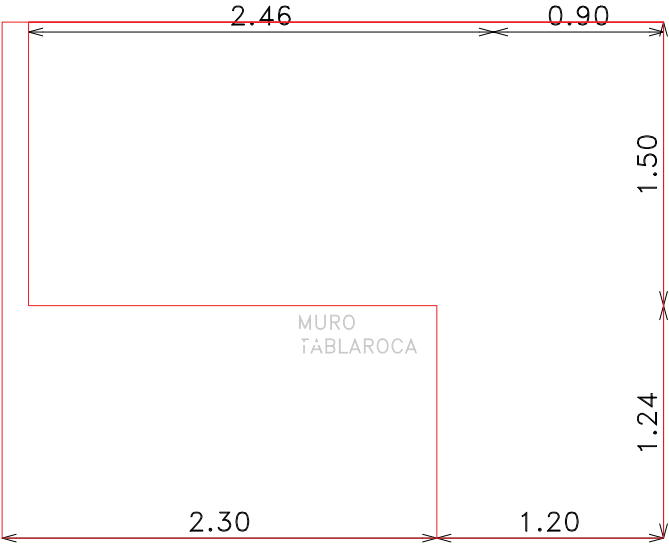

VISTA CUBICULO

OBRA: “MANTENIMIENTO A VIALIDADES, ESTACIONAMIENTOS Y SEÑALAMIENTO VIAL DE EDIFICIO API EN EL PUERTO DE ALTAMIRA TAM.		FECHA: MARZO / 2021
	NOMBRE DEL CROQUIS: PLANTA 2do. NIVEL CUBICULOS	
	ACOTACIONES: En metros	ESCALA: 1 : 75
		NUMERO: API-ALT-GI-M-C004-21-0