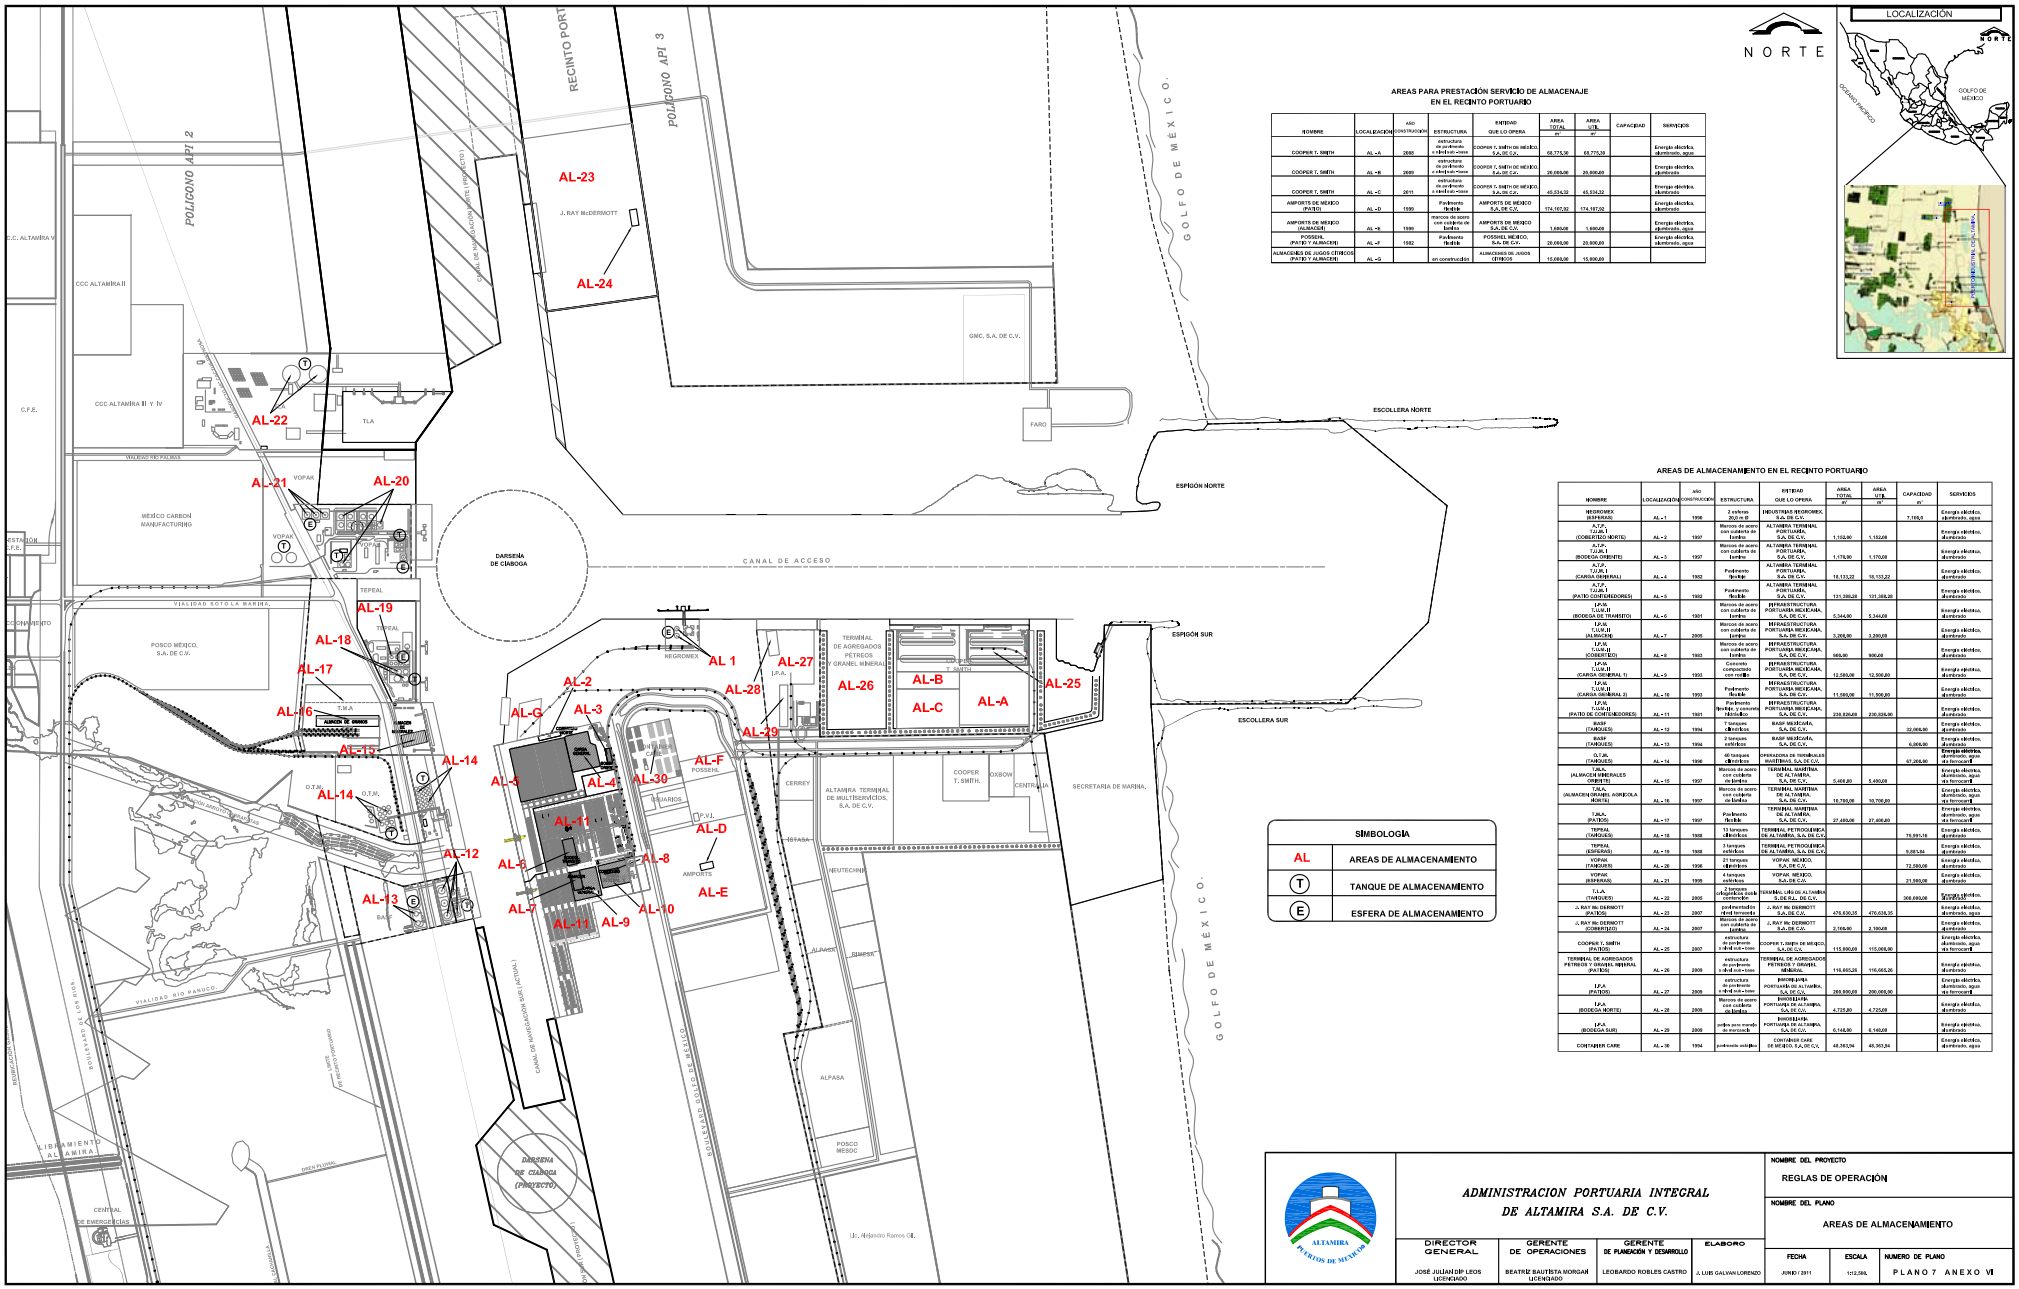

AREAS PARA PRESTACIÓN SERVICIO DE ALMACENAJE EN EL RECINTO PORTUARIO

NOMBRE	LOCALIZACIÓN	AÑO CONSTRUCCIÓN	ESTRUCTURA	ENTIDAD QUE LO OPERA	AREA TOTAL m²	AREA UTIL m²	CAPACIDAD	SERVICIOS
COOPER T. SMITH	AL –A	2000	estructura de pordtiendo a base acero	COOPER T. SMITH DE MÉXICO, S.A. DE C.V.	68,775.36	68,775.36		Energía eléctrica, alumbrado, agua
COOPER T. SMITH	AL –B	2000	estructura de pordtiendo a base acero	COOPER T. SMITH DE MÉXICO, S.A. DE C.V.	20,000.00	20,000.00		Energía eléctrica, alumbrado
COOPER T. SMITH	AL –C	2011	estructura de pordtiendo a base acero	COOPER T. SMITH DE MÉXICO, S.A. DE C.V.	45,534.00	45,534.00		Energía eléctrica, alumbrado
AMPORTS DE MÉXICO (PATIO)	AL –D	1999	Pordtiendo flexible	AMPORTS DE MÉXICO S.A. DE C.V.	174,167.00	174,167.00		Energía eléctrica, alumbrado
AMPORTS DE MÉXICO (ALMACÉN)	AL –E	1999	marcos de acero con cubierta de lamina	AMPORTS DE MÉXICO S.A. DE C.V.	1,600.00	1,600.00		Energía eléctrica, alumbrado, agua
POSSEHL (PATIO Y ALMACEN)	AL –F	1992	Pavimento flexible	POSSEHL MÉXICO, S.A. DE C.V.	20,000.00	20,000.00		Energía eléctrica, alumbrado, agua
ALMACÉNES DE JUGOS CÍTRICOS (PATIO Y ALMACEN)	AL –G		en construcción	ALMACENES DE JUGOS CÍTRICOS	15,000.00	15,000.00		

AREAS DE ALMACENAMIENTO EN EL RECINTO PORTUARIO

NOMBRE	LOCALIZACIÓN	AÑO CONSTRUCCIÓN	ESTRUCTURA	ENTIDAD QUE LO OPERA	AREA TOTAL m²	AREA UTIL m²	CAPACIDAD m³	SERVICIOS
NEGROMEX (ESFERAS)	AL – 1	1996	2 esferas 20,0 m Ø	INDUSTRIAS NEGROMEX, S.A. DE C.V.			7,166.0	Energía eléctrica, alumbrado, agua
A.P.P. (ALMACEN) (COBERTIZO NORTE)	AL – 2	1997	Marcos de acero con cubierta de lamina	ALTAMIRA TERMINAL PORTUARIA, S.A. DE C.V.	1,152.00	1,152.00		Energía eléctrica, alumbrado,
A.P.P. (ALMACEN) (BODEGA ORIENTE)	AL – 3	1997	Marcos de acero con cubierta de lamina	ALTAMIRA TERMINAL PORTUARIA, S.A. DE C.V.	1,170.00	1,170.00		Energía eléctrica, alumbrado
A.P.P. (ALMACEN) (CARGA GENERAL)	AL – 4	1992	Pavimento flexible	ALTAMIRA TERMINAL PORTUARIA, S.A. DE C.V.	16,133.22	16,133.22		Energía eléctrica, alumbrado
A.P.P. (ALMACEN) (PATIO CONTENEDORES)	AL – 5	1992	Pavimento flexible	ALTAMIRA TERMINAL PORTUARIA, S.A. DE C.V.	131,388.28	131,388.28		Energía eléctrica, alumbrado
I.P.N. (ALMACEN) (BODEGA DE TRANSITO)	AL – 6	1991	Marcos de acero con cubierta de lamina	INFRAESTRUCTURA PORTUARIA MEXICANA, S.A. DE C.V.	5,344.00	5,344.00		Energía eléctrica, alumbrado
I.P.N. (ALMACEN) (ALMACEN)	AL – 7	2005	Marcos de acero con cubierta de lamina	INFRAESTRUCTURA PORTUARIA MEXICANA, S.A. DE C.V.	3,200.00	3,200.00		Energía eléctrica, alumbrado
I.P.N. (ALMACEN) (COBERTIZO)	AL – 8	1993	Marcos de acero con cubierta de lamina	INFRAESTRUCTURA PORTUARIA MEXICANA, S.A. DE C.V.	900.00	900.00		Energía eléctrica, alumbrado
I.P.N. (ALMACEN) (CARGA GENERAL 1)	AL – 9	1993	Concreto compactado con rodillo	INFRAESTRUCTURA PORTUARIA MEXICANA, S.A. DE C.V.	12,500.00	12,500.00		Energía eléctrica, alumbrado
I.P.N. (ALMACEN) (CARGA GENERAL 2)	AL – 10	1993	Pavimento flexible	INFRAESTRUCTURA PORTUARIA MEXICANA, S.A. DE C.V.	11,000.00	11,000.00		Energía eléctrica, alumbrado
I.P.N. (ALMACEN) (PATIO DE CONTENEDORES)	AL – 11	1991	Pavimento flexible y concreto hidráulico	INFRAESTRUCTURA PORTUARIA MEXICANA, S.A. DE C.V.	230,826.00	230,826.00		Energía eléctrica, alumbrado
BASF (TANQUES)	AL – 12	1994	7 tanques esféricos	BASF MEXICANA, S.A. DE C.V.			32,000.00	Energía eléctrica, alumbrado, agua
BASF (TANQUES)	AL – 13	1994	2 tanques esféricos	BASF MEXICANA, S.A. DE C.V.			6,000.00	Energía eléctrica, alumbrado, agua
G.T.M. (TANQUES)	AL – 14	1996	60 tanques cilíndricos	OPERADORA DE TERMINALES INDUSTRIALES, S.A. DE C.V.			67,200.00	Energía eléctrica, alumbrado, agua, vía ferrocarril
T.M.A. (ALMACEN GENERALES ORIENTE)	AL – 15	1997	Marcos de acero con cubierta de lamina	TERMINAL MARITIMA DE ALTAMIRA, S.A. DE C.V.	5,400.00	5,400.00		Energía eléctrica, alumbrado, agua
T.M.A. (ALMACEN) (GRANEL AGRICOLA ABIERTO)	AL – 16	1997	Marcos de acero con cubierta de lamina	TERMINAL MARITIMA DE ALTAMIRA, S.A. DE C.V.	10,700.00	10,700.00		Energía eléctrica, alumbrado, agua vía ferrocarril
T.M.A. (PATIOS)	AL – 17	1997	Pavimento flexible	TERMINAL MARITIMA DE ALTAMIRA, S.A. DE C.V.	27,499.40	27,499.40		Energía eléctrica, alumbrado, agua vía ferrocarril
TEPEAL (TANQUES)	AL – 18	1998	12 tanques cilíndricos	TERMINAL PETROQUIMICA DE ALTAMIRA, S.A. DE C.V.			19,395.16	Energía eléctrica, alumbrado
TEPEAL (ESFERAS)	AL – 19	1998	3 tanques esféricos	TERMINAL PETROQUIMICA DE ALTAMIRA, S.A. DE C.V.			9,661.84	Energía eléctrica, alumbrado
VOPAK (TANQUES)	AL – 20	1996	21 tanques cilíndricos	VOPAK MÉXICO, S.A. DE C.V.			72,000.00	Energía eléctrica, alumbrado
VOPAK (ESFERAS)	AL – 21	1999	4 tanques esféricos	VOPAK MÉXICO, S.A. DE C.V.			21,000.00	Energía eléctrica, alumbrado
T.L.A. (TANQUES)	AL – 22	2005	2 tanques cilíndricos de techo contenedor	TERMINAL LIQUIDOS DE ALTAMIRA, S. DE R.L. DE C.V.			300,000.00	Energía eléctrica, alumbrado, agua, vía ferrocarril
J. RAY Mc DERMOTT (PATIOS)	AL – 23	2007	pordtiendo flexible	J. RAY Mc DERMOTT S.A. DE C.V.	476,630.25	476,630.25		Energía eléctrica, alumbrado, agua
J. RAY Mc DERMOTT (COBERTIZO)	AL – 24	2007	Marcos de acero con cubierta de lamina	J. RAY Mc DERMOTT S.A. DE C.V.	2,189.60	2,189.60		Energía eléctrica, alumbrado, agua
COOPER T. SMITH (PATIOS)	AL – 25	2007	estructura de pordtiendo a base acero	COOPER T. SMITH DE MÉXICO, S.A. DE C.V.	115,000.00	115,000.00		Energía eléctrica, alumbrado, agua vía ferrocarril
TERMINAL DE AGREGADOS PETREOS Y GRANEL MINERAL (PATIOS)	AL – 26	2009	estructura de pordtiendo a base acero	TERMINAL DE AGREGADOS PETREOS Y GRANEL MINERAL	116,665.26	116,665.26		Energía eléctrica, alumbrado, agua
I.P.A. (PATIOS)	AL – 27	2009	estructura de pordtiendo a base acero	INFRAESTRUCTURA PORTUARIA DE ALTAMIRA, S.A. DE C.V.	289,690.00	289,690.00		Energía eléctrica, alumbrado, agua vía ferrocarril
I.P.A. (BODEGA NORTE)	AL – 28	2009	Marcos de acero con cubierta de lamina	INFRAESTRUCTURA PORTUARIA DE ALTAMIRA, S.A. DE C.V.	4,725.00	4,725.00		Energía eléctrica, alumbrado
I.P.A. (BODEGA SUR)	AL – 29	2009	pedpos para manejo de mercancía	INFRAESTRUCTURA PORTUARIA MEXICANA, S.A. DE C.V.	6,145.00	6,145.00		Energía eléctrica, alumbrado, agua
CONTAINER CARE	AL – 30	1994	pordtiendo asfáltico	CONTAINER CARE DE MÉXICO, S.A. DE C.V.	48,393.24	48,393.24		Energía eléctrica, alumbrado, agua

SIMBOLOGIA	
AL	AREAS DE ALMACENAMIENTO
(T)	TANQUE DE ALMACENAMIENTO
(E)	ESFERA DE ALMACENAMIENTO

ALTAMIRA PUERTOS DE MÉXICO

ADMINISTRACION PORTUARIA INTEGRAL DE ALTAMIRA S.A. DE C.V.

DIRECTOR GENERAL	GERENTE DE OPERACIONES	GERENTE DE PLANEACIÓN Y DESARROLLO	ELABORO
JOSÉ JULIAN DE LEOS LICENCIADO	BEATRÍZ BAUTISTA MORGAN LICENCIADO	LEOBARDO ROBLES CASTRO	LUIS GALVAN LORENZO

NOMBRE DEL PROYECTO
REGLAS DE OPERACIÓN

NOMBRE DEL PLANO
AREAS DE ALMACENAMIENTO

FECHA	ESCALA	NUMERO DE PLANO
JUNIO / 2011	1:12,500.	PLANO 7 ANEXO VI