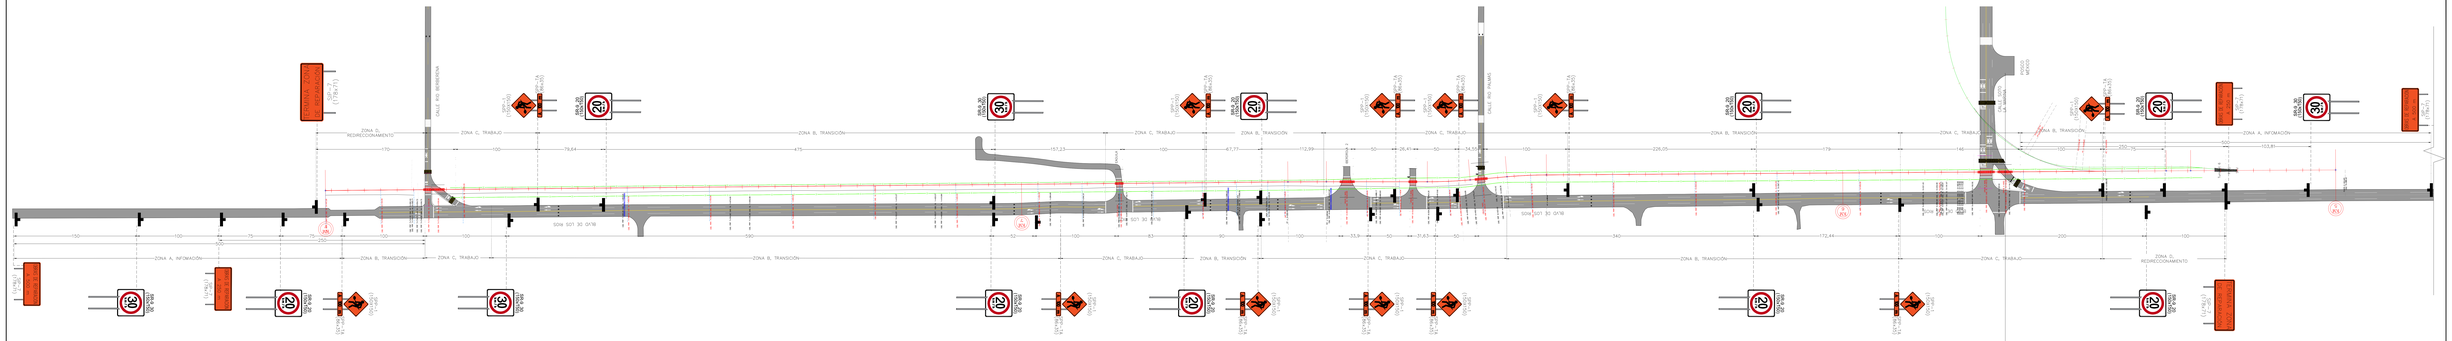
TERMINA ZONA
CALLE RIO HONDURAS
CALLE RIO JALAPA
ZONA D. REDIRECCIONAMIENTO
ZONA C. TRABAJO
ZONA B. TRANSICIÓN
ZONA A. INFORMACIÓN
SOBRE SOT 30 0X18
SOBRE SOT 30 0X18
SOBRE SOT 30 0X18