

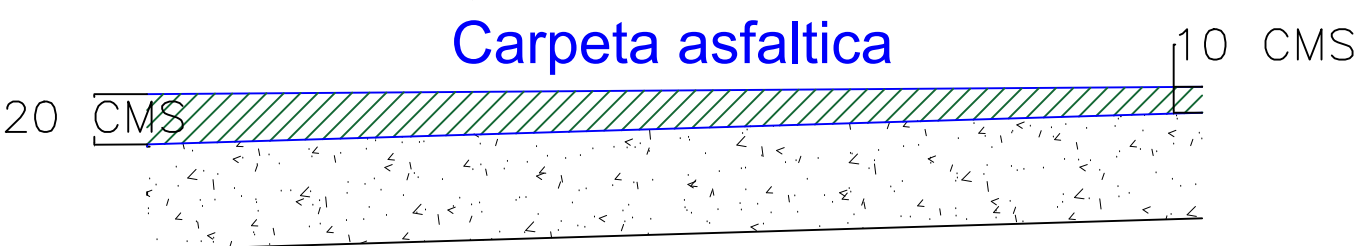
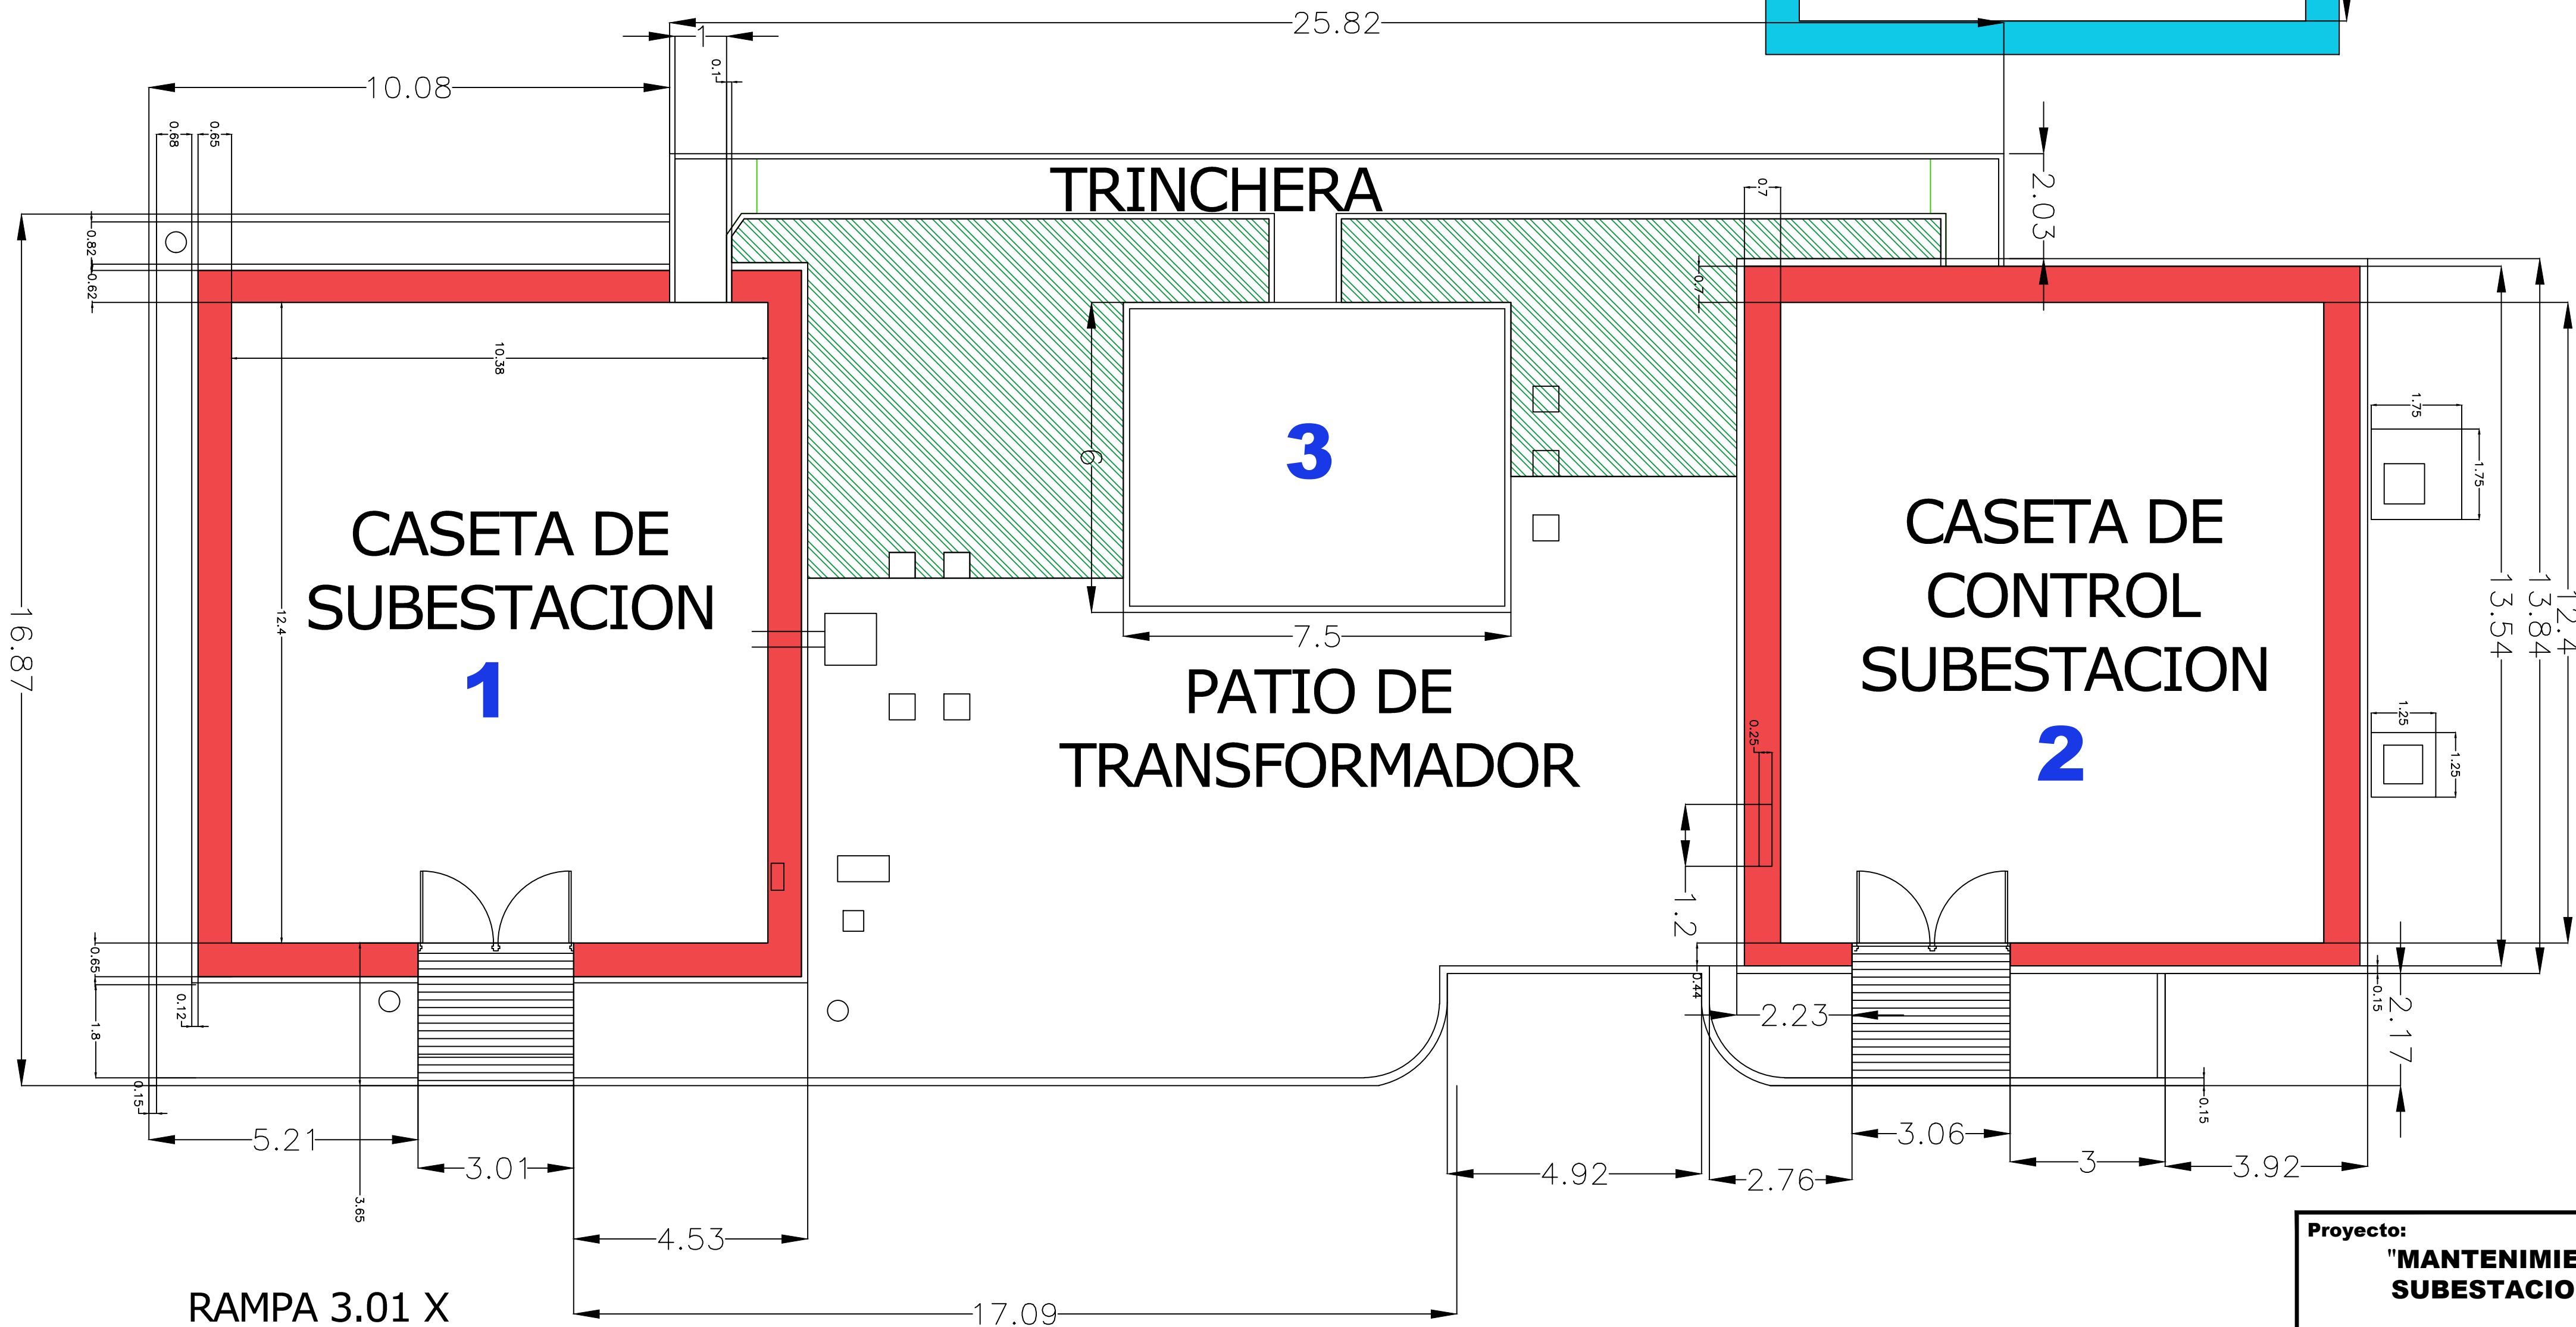


CASETA DE MEDICION  
**4**

CASETA DE PLANTA DE EMERGENCIA  
**5**

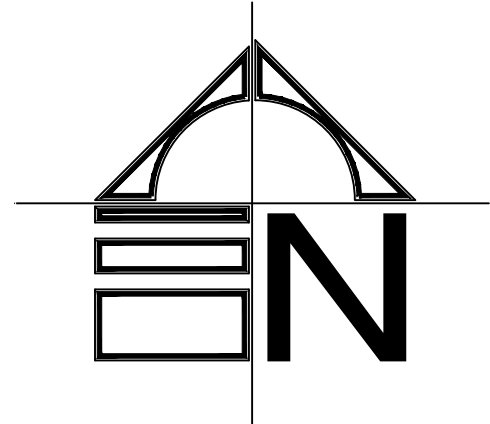

SECCION TIPO EN PATIO

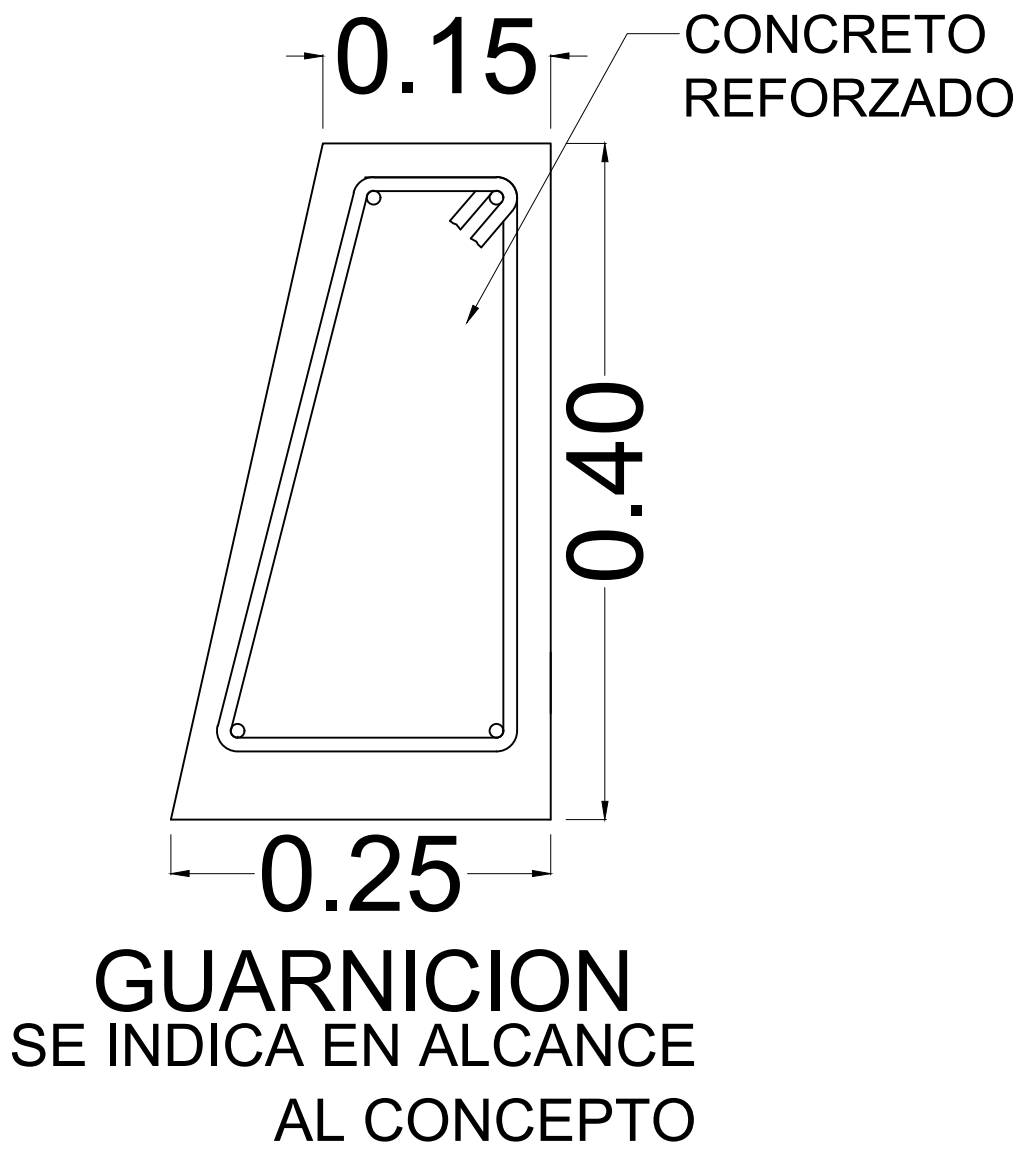

SECCION TIPO EN BANQUETA

Proyecto: <b>"MANTENIMIENTO A CASETAS Y AREAS EXTERIORES DE LA SUBESTACION CINCO NORTE DEL PUERTO INDUSTRIAL DE ALTAMIRA"</b>		FECHA: <b>SEPT - 2023</b>
	NOMBRE DEL CROQUIS:  <b>"PLANTA SUBESTACION"</b>	
	ACOTACIONES: <b>En metros</b>	NUMERO: <b>ASPN-ALT-GI-M-C017-23-0</b>