

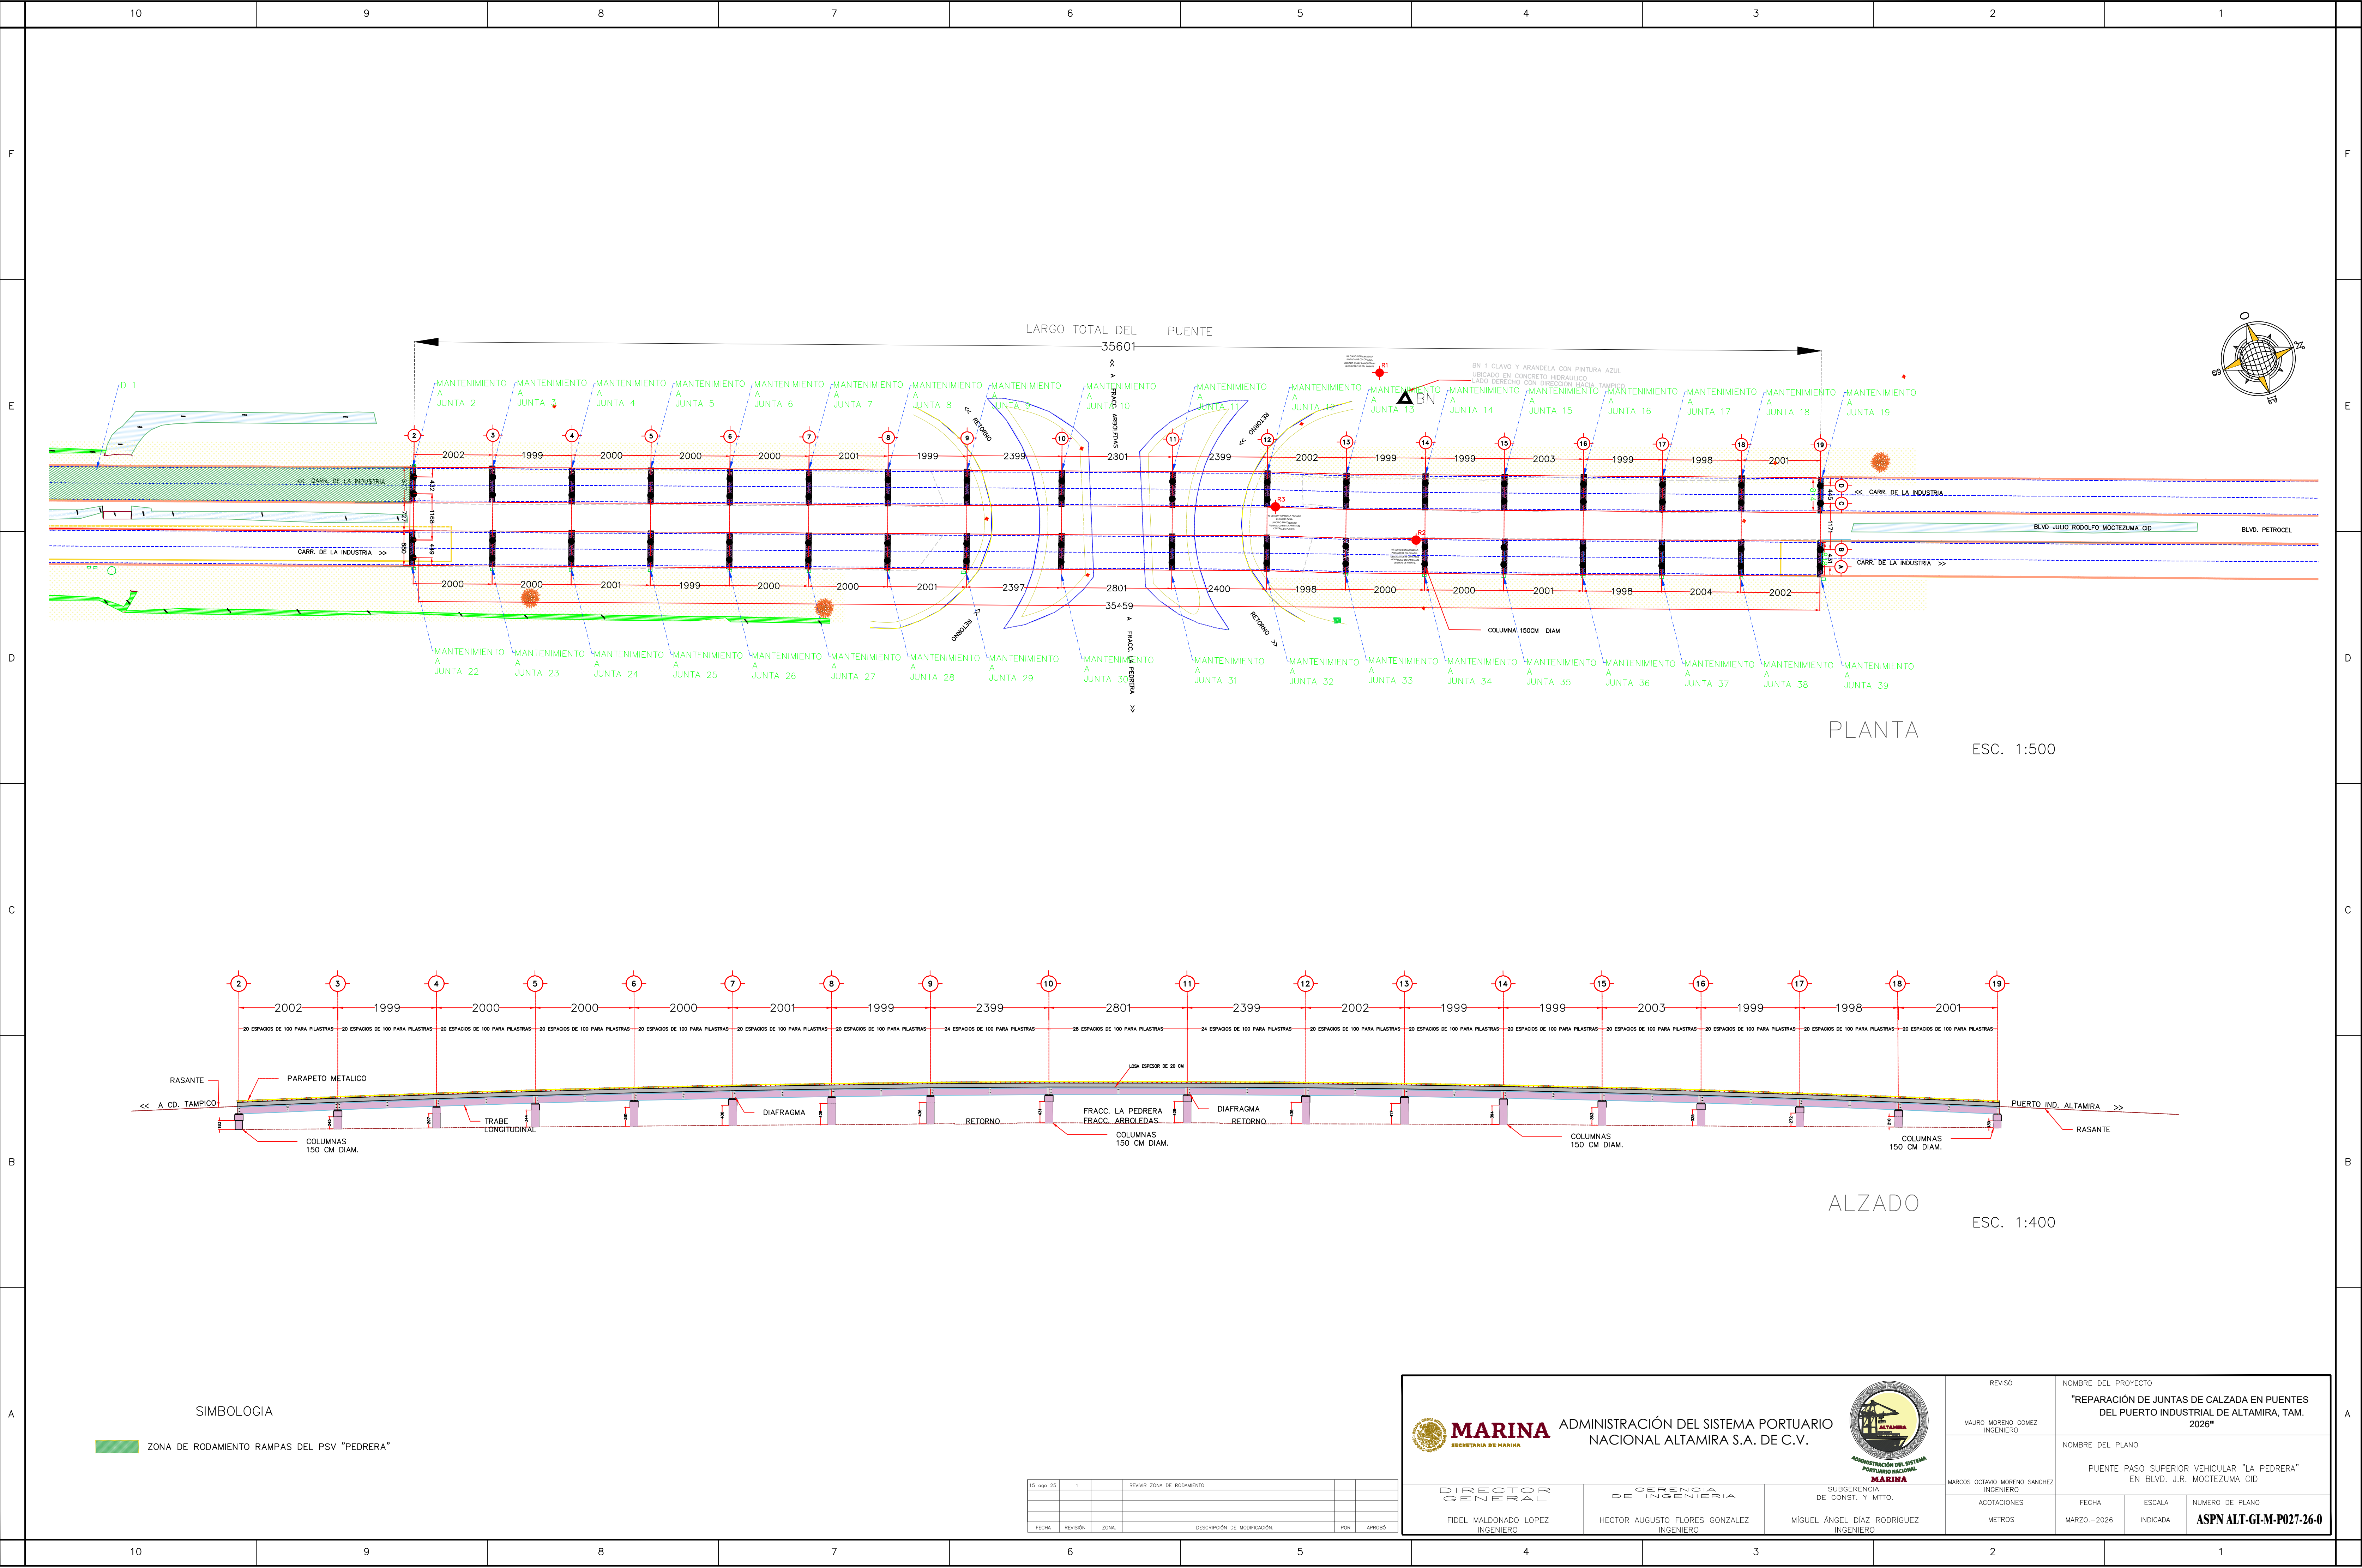
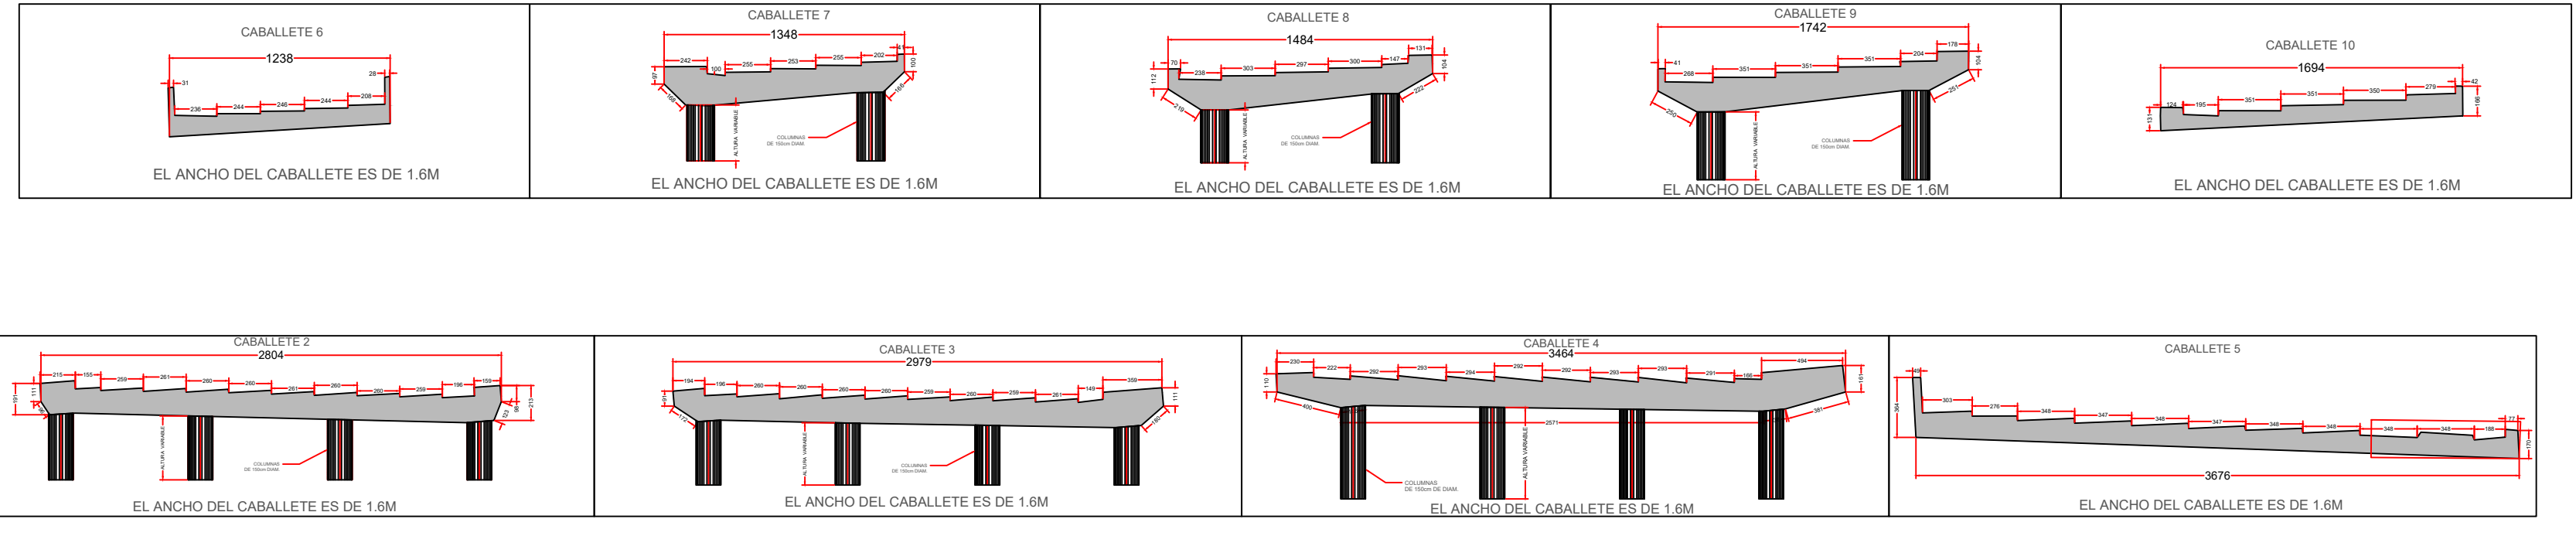
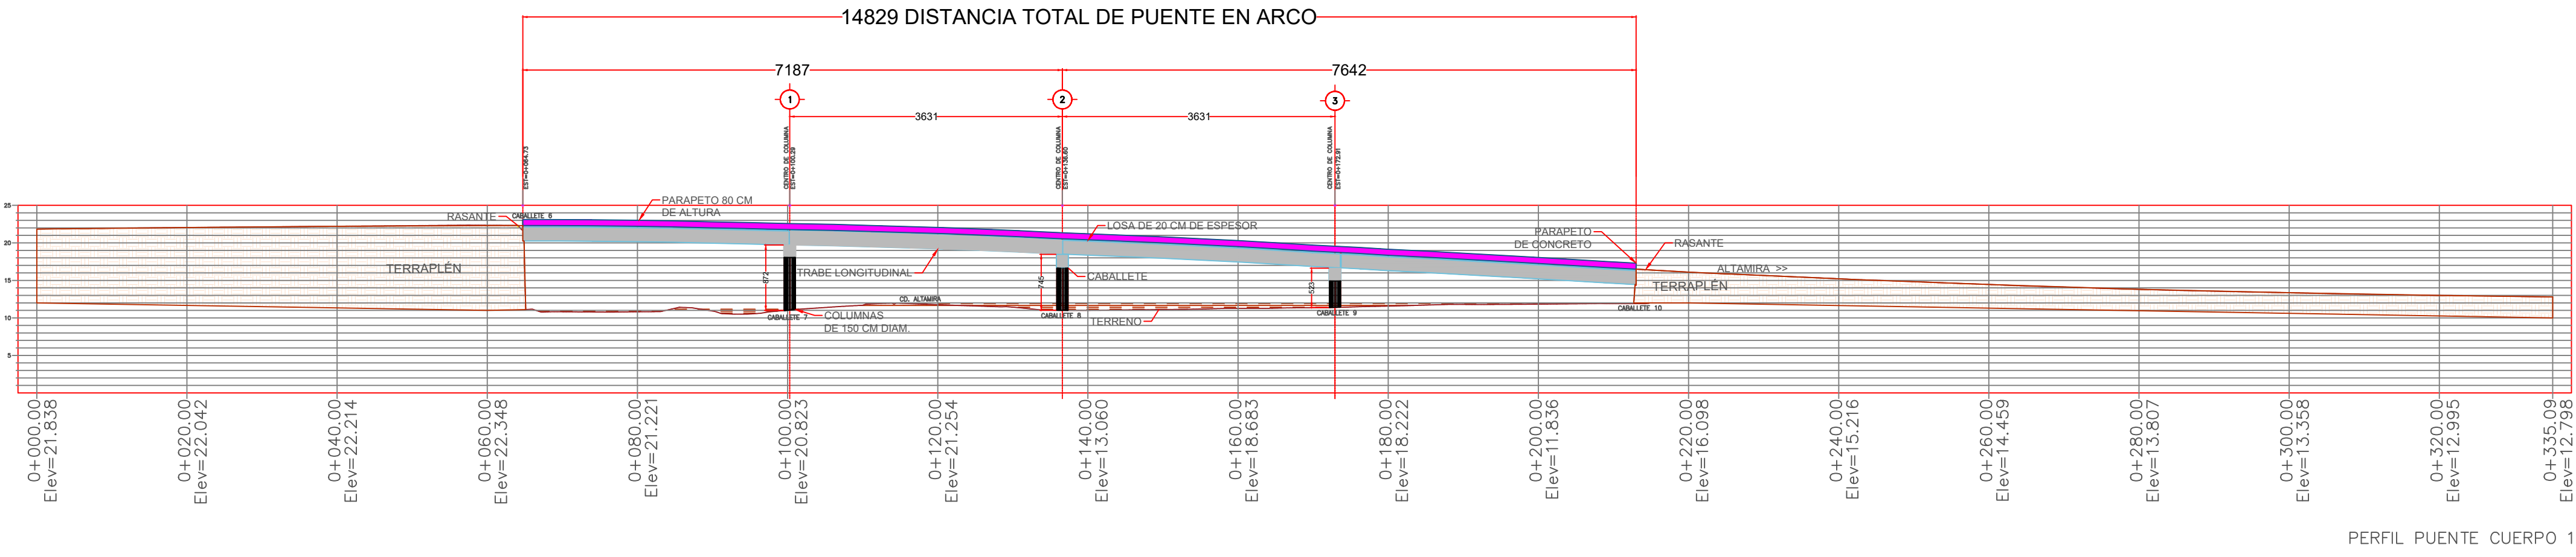
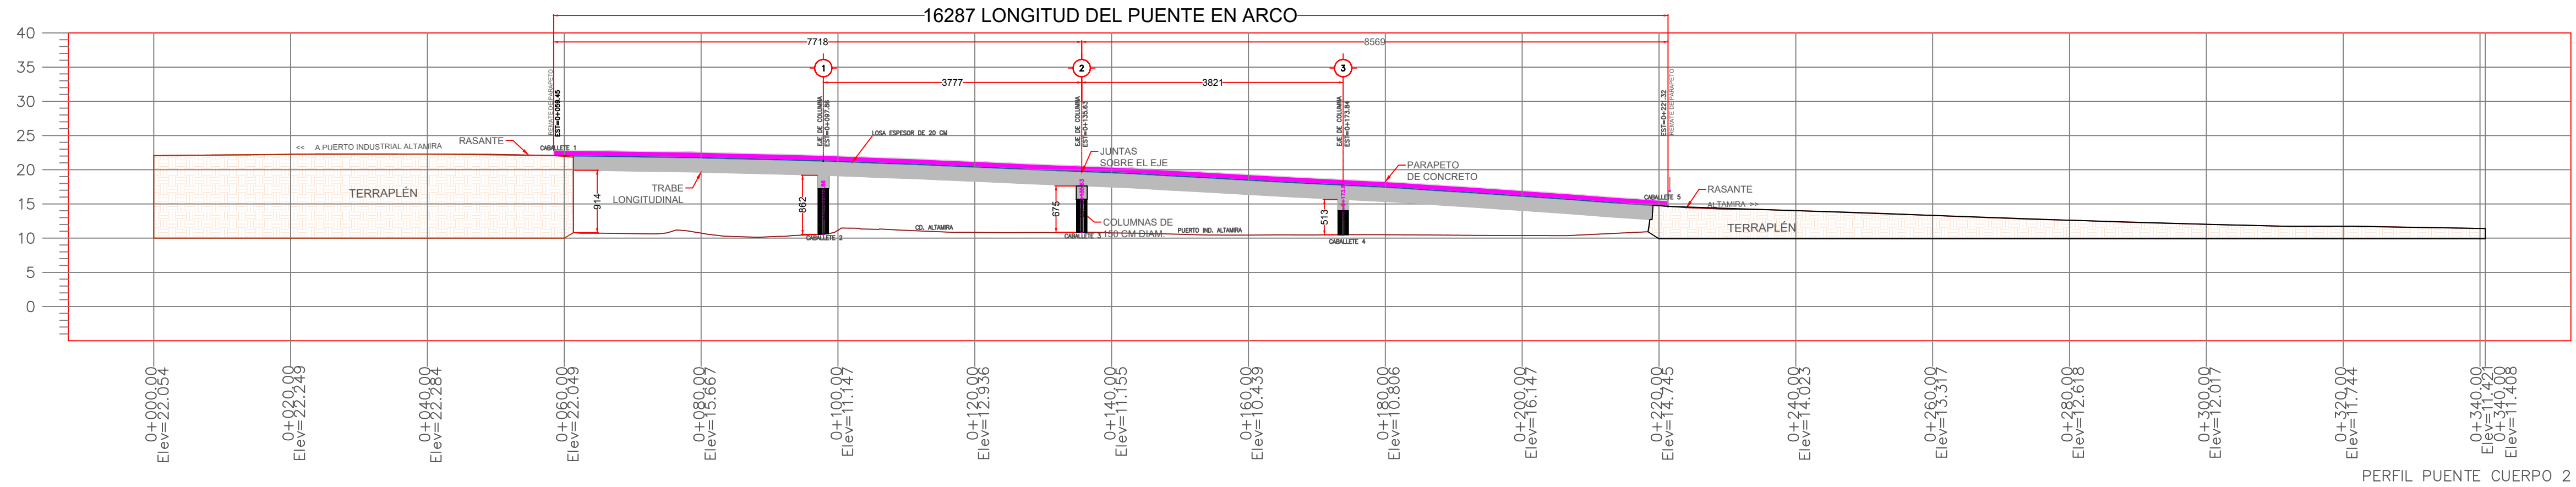


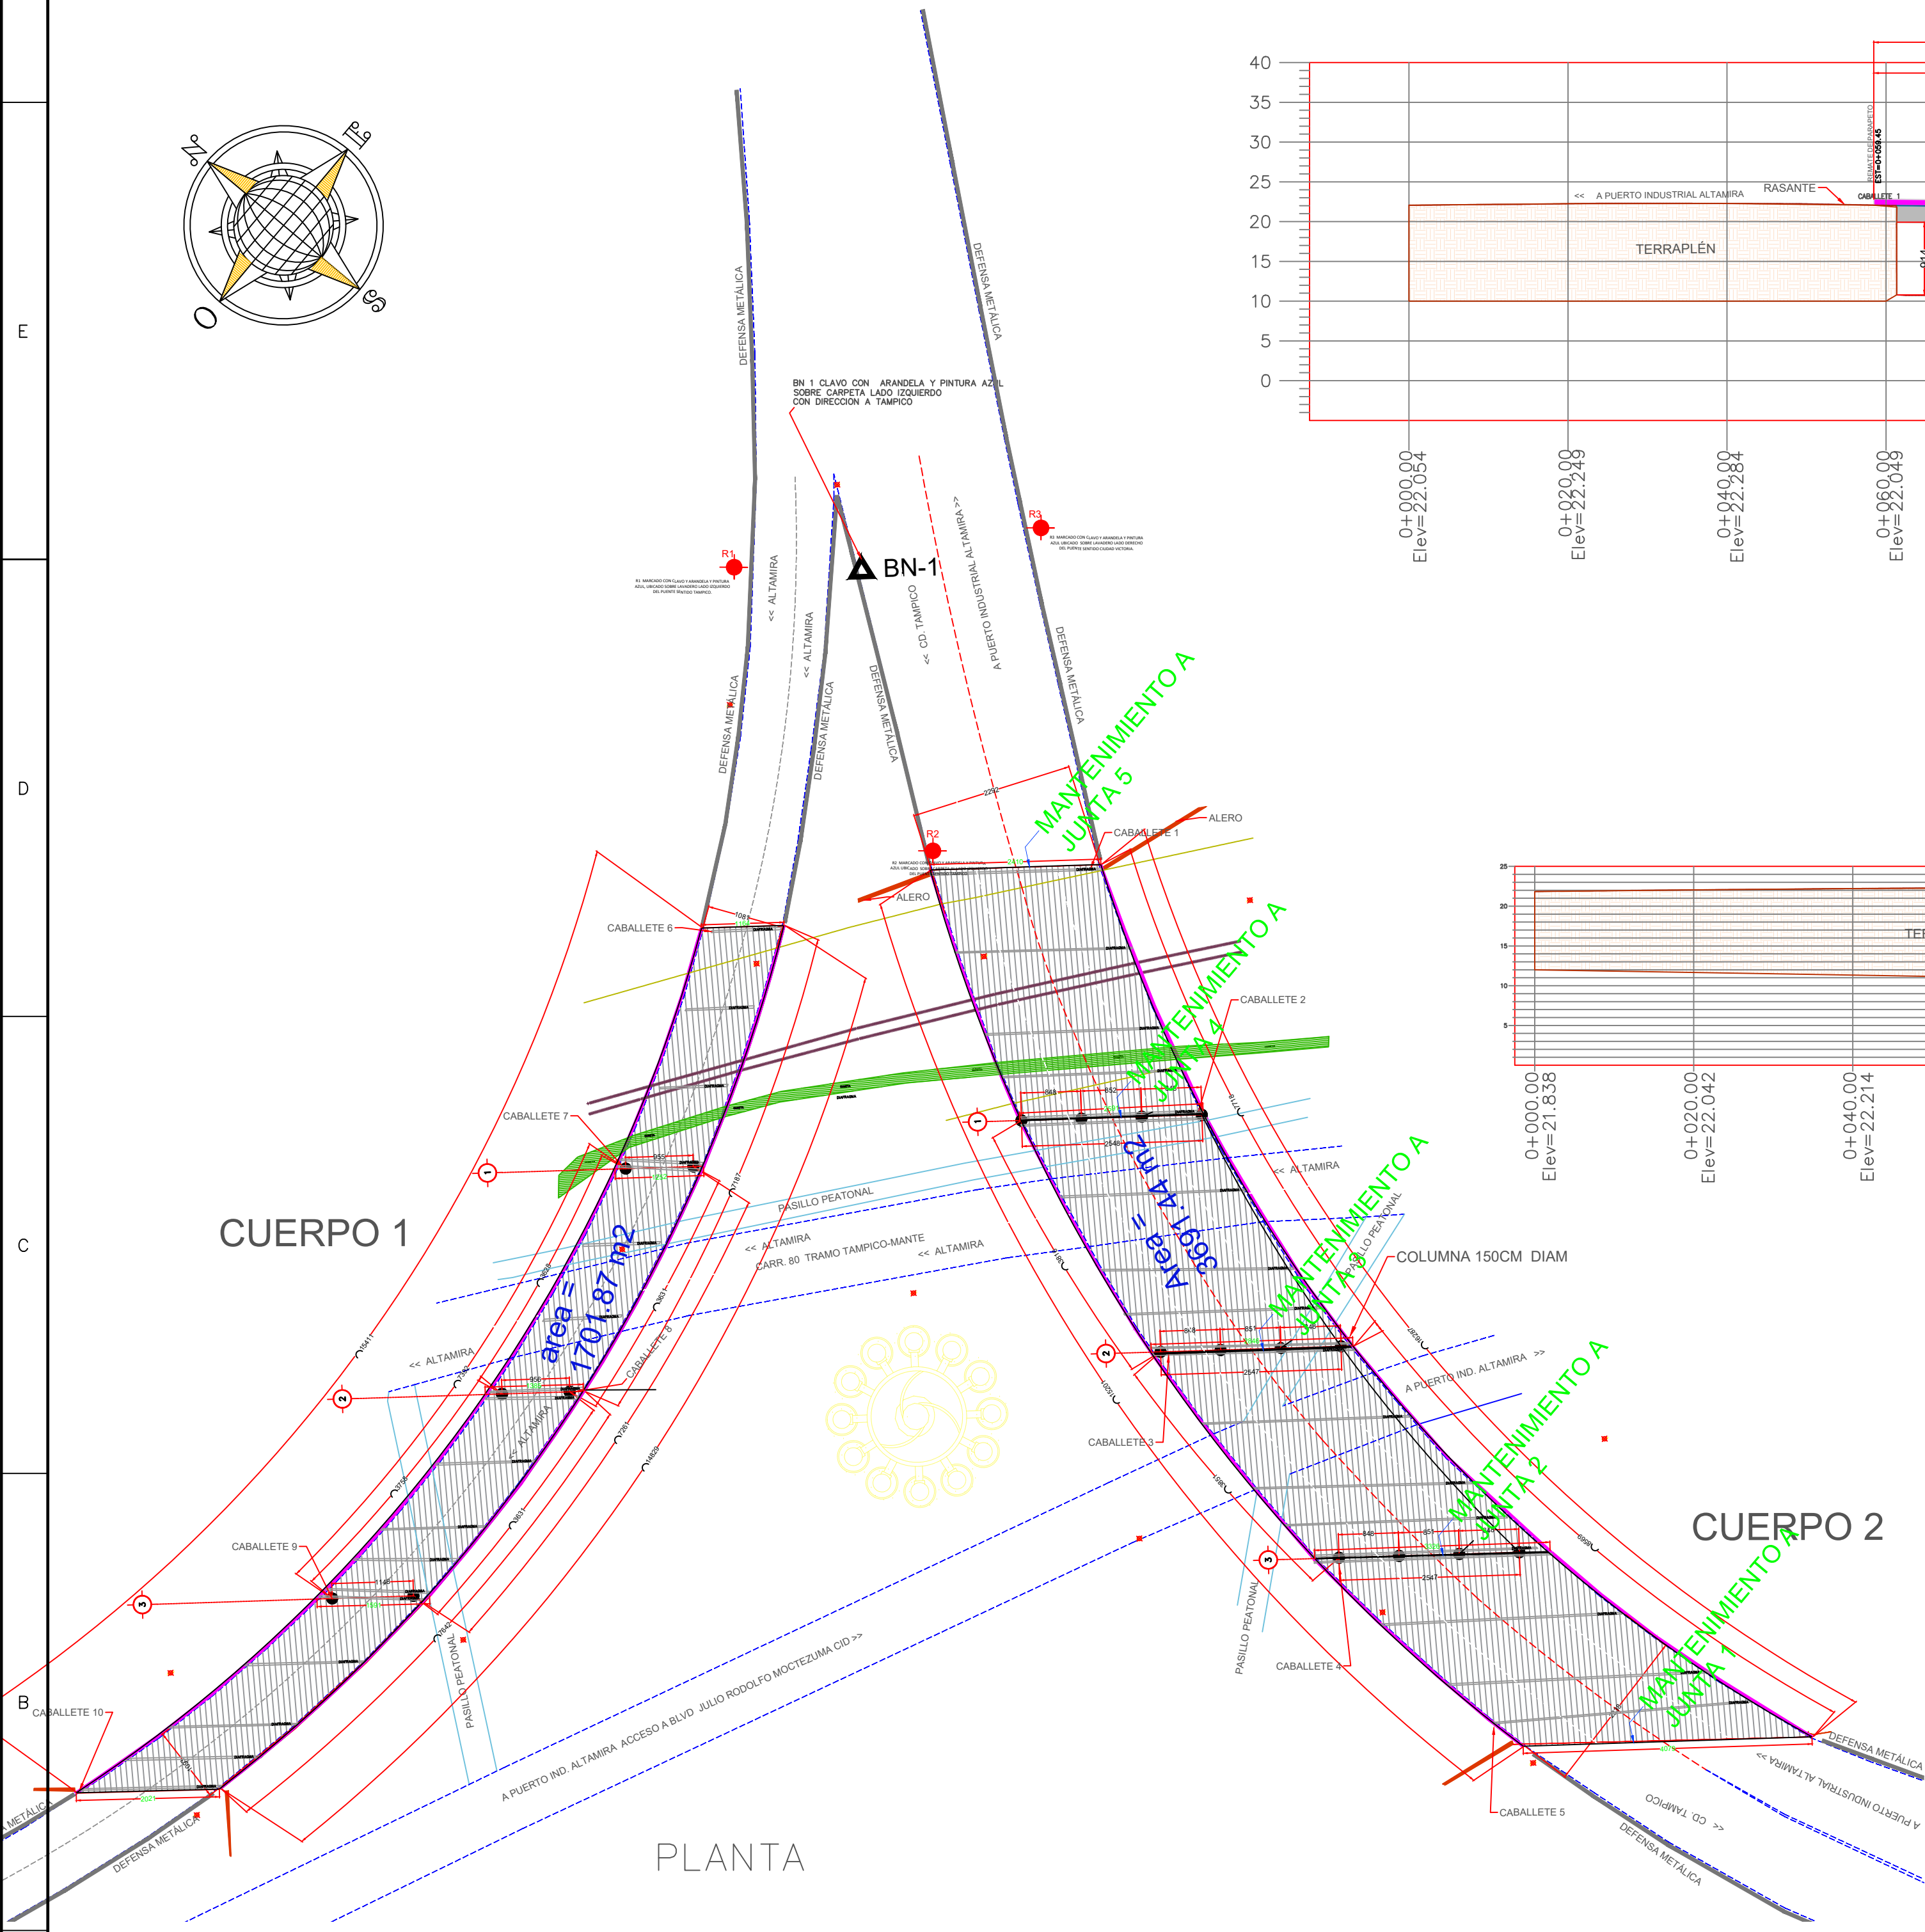

REVISÓ			NOMBRE DEL PROYECTO		
MAURO MORENO GÓMEZ INGENIERO			"REPARACIÓN DE JUNTAS DE CALZADA EN Puentes DEL PUERTO INDUSTRIAL DE ALTAMIRA, TAM. 2026"		
MARCOS OCTAVIO MORENO SANCHEZ INGENIERO			NOMBRE DEL PLANO		
ACOTACIONES			PUENTE PASO SUPERIOR VEHICULAR "LA PEDRERA" EN BLVD. J.R. MOCTEZUMA CID		
METROS			FECHA	ESCALA	NUMERO DE PLANO
			MARZO.-2026	INDICADA	ASPN ALT-GI-M-P027-26-0

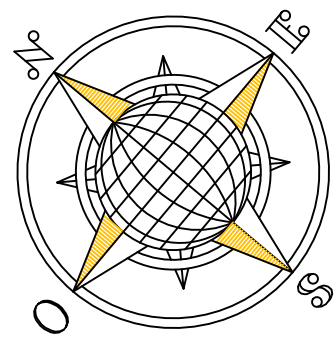

FECHA	REVISIÓN	ZONA	DESCRIPCIÓN DE MODIFICACIÓN	POR	APROBADO

ADMINISTRACIÓN DEL SISTEMA PORTUARIO NACIONAL ALTAMIRA S.A. DE C.V.

REVISÓ
MAURO MORENO GOMEZ
INGENIERO

DIBUJO
AGUSTIN E. GARZA ROBLEDO
ARQUITECTO

ACOTACIONES
METROS


NOMBRE DEL PROYECTO
"REPARACIÓN DE JUNTAS DE CALZADA EN Puentes DEL PUERTO INDUSTRIAL DE ALTAMIRA, TAM. 2026"

NOMBRE DEL PLANO
JUNTAS EN PUENTE CASA DISTRIBUCIÓN VIAL, ENTRONQUE BLVD. INDUSTRIA CARR. TAMPOCO-MANTE 80 Y BLVD. JULIO RODOLFO MOCTEZUMA CID 113



FECHA
MARZO-2026

ESCALA
INDICADA

NUMERO DE PLANO
ASPIL-ALT-GI-M-P028-26-0

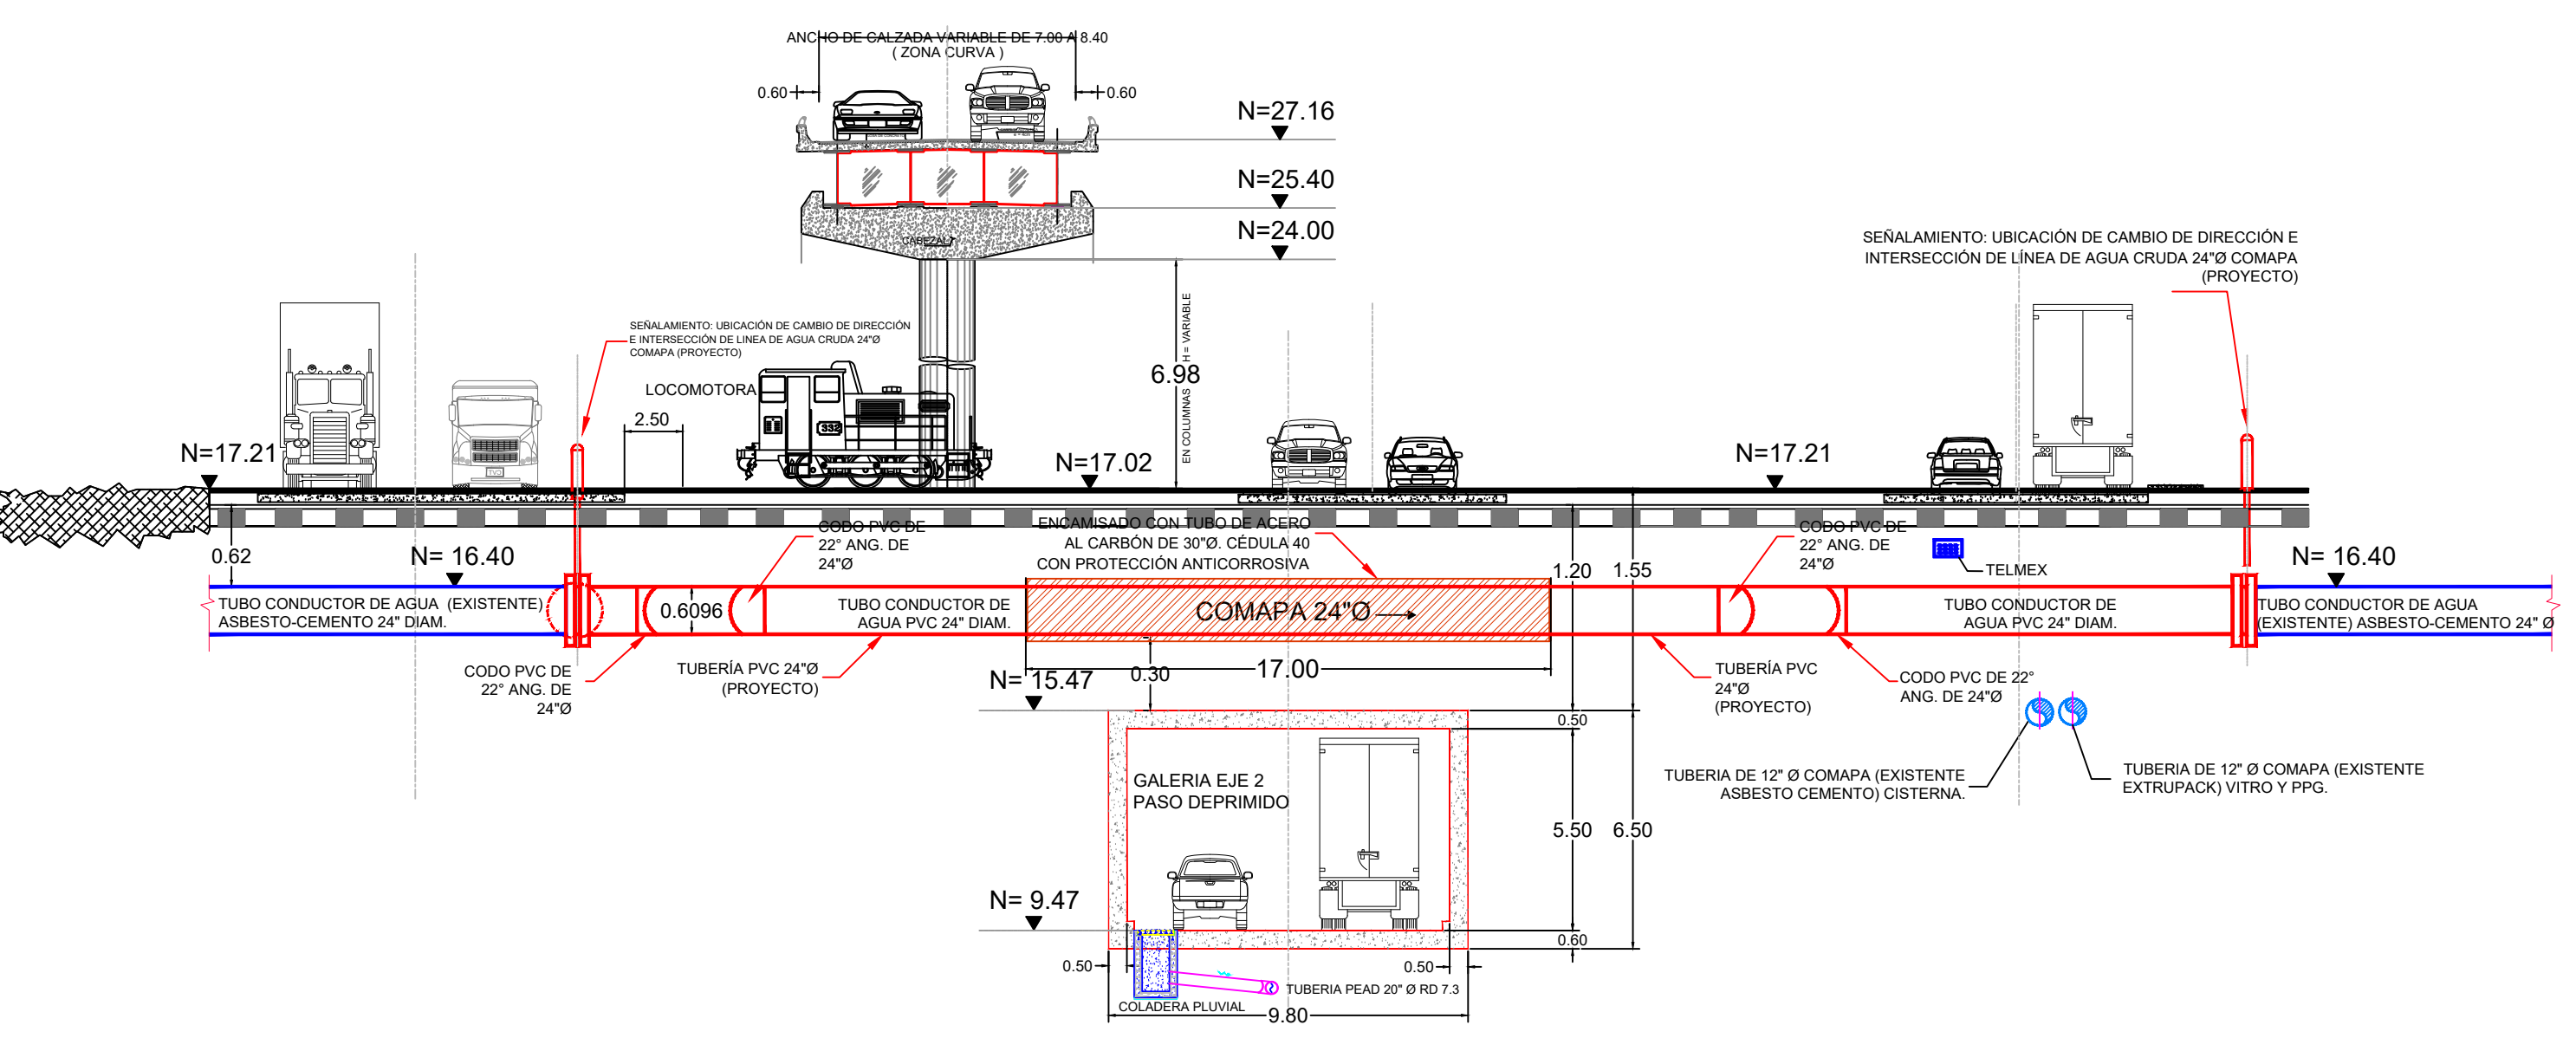

CORTE A - A'
ESCALA: S/E COTAS: M

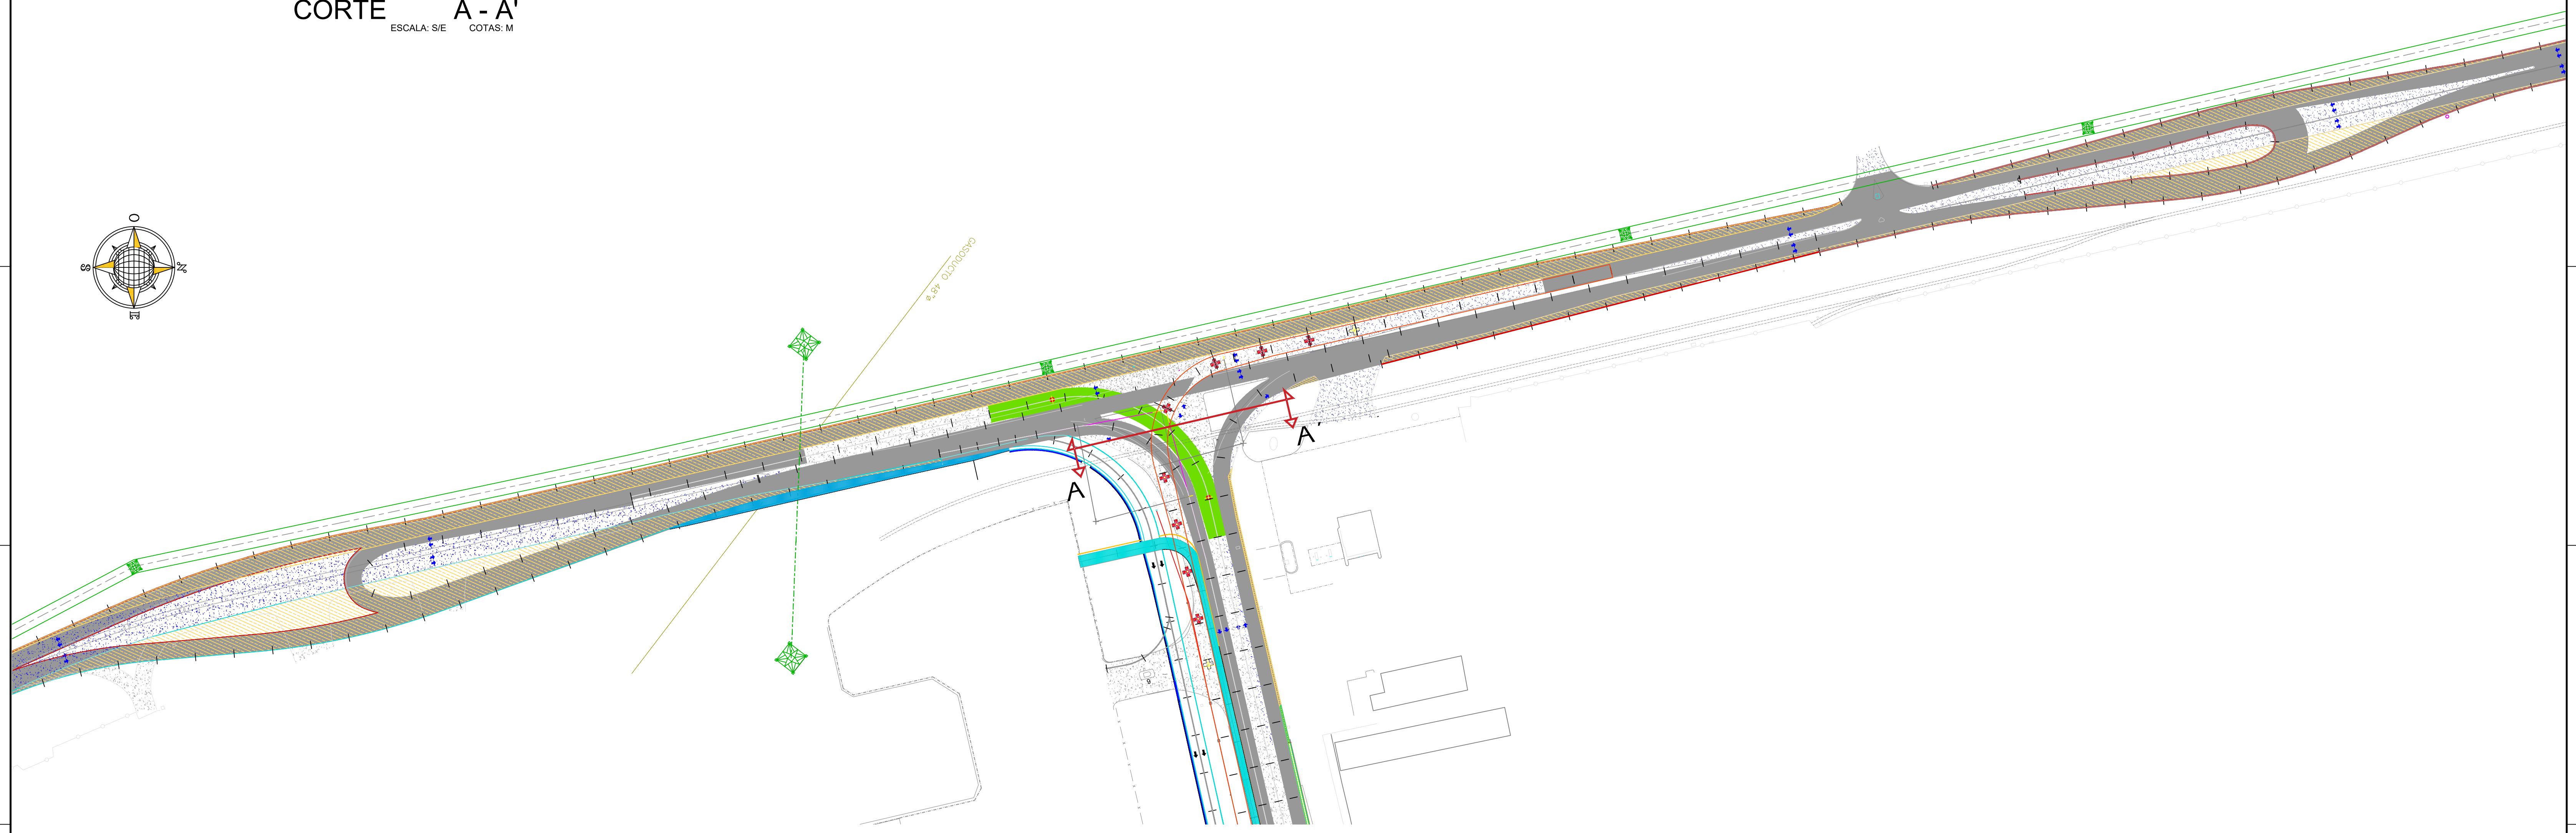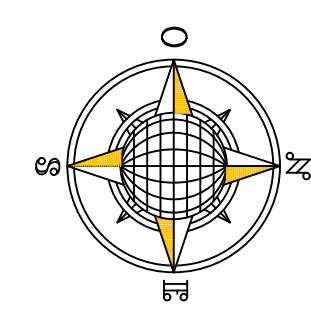

PLANTA ENTRONQUE
ESCALA: S/E COTAS: M

FECHA	REVISIÓN	ZONA	DESCRIPCIÓN DE MODIFICACIÓN	POR	APROBADO

ADMINISTRACIÓN DEL SISTEMA PORTUARIO NACIONAL ALTAMIRA S.A. DE C.V.

DIRECTOR GENERAL	GERENCIA DE INGENIERIA	SUBGERENCIA DE CONST. Y MITO.
FIDEL MALDONADO LOPEZ INGENIERO	HECTOR AUGUSTO FLORES GONZALEZ INGENIERO	MIGUEL ANGEL DIAZ RODRIGUEZ INGENIERO

REVISÓ	NOMBRE DEL PROYECTO		
MAURO MORENO GOMEZ INGENIERO	"REPARACIÓN DE JUNTAS DE CALZADA EN Puentes DEL PUERTO INDUSTRIAL DE ALTAMIRA, TAM. 2026"		
	NOMBRE DEL PLANO		
	JUNTAS EN PUENTE PSY ACCESO A "EXPO" CALLE TAMESI BLVD. DE LOS RIOS		
ACOTACIONES	FECHA	ESCALA	NUMERO DE PLANO
METROS	MARZO.-2026	INDICADA	ASPN ALT-GI-M-P030-26-0