


SIMBOLOGÍA

CONEXIÓN DE APAGADOR A TABLERO TA Y TB

CONEXIÓN DE TABLERO TA Y TB A TABLERO IL

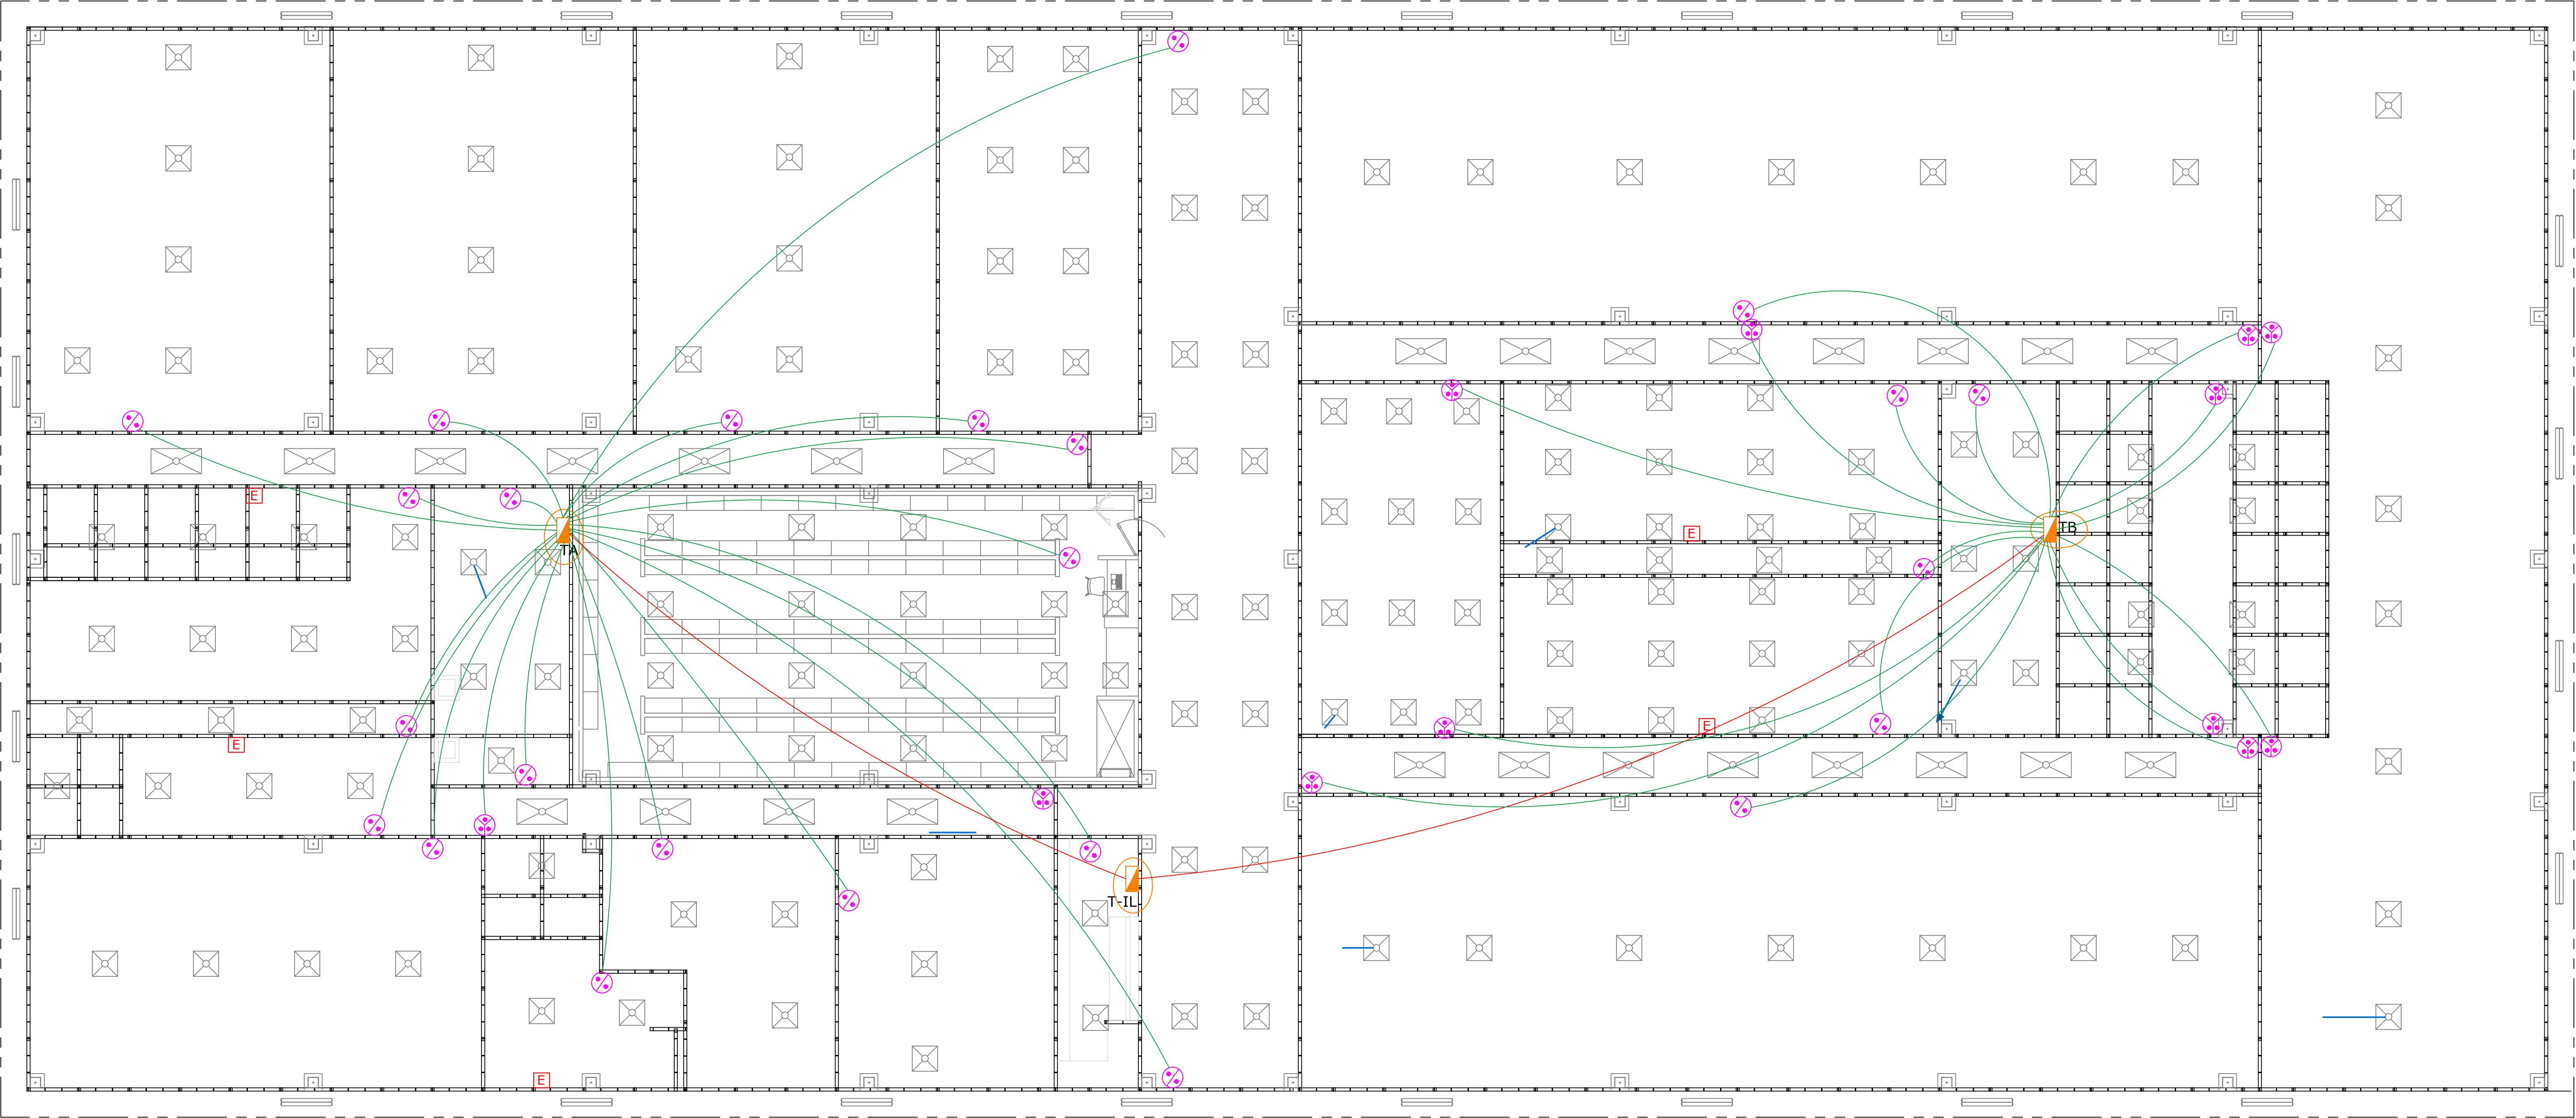

FECHA	REVISIÓN	ZONA	DESCRIPCIÓN DE MODIFICACIÓN	POR	APROBO	

MARINA
SECRETARÍA DE MARINA

ADMINISTRACIÓN DEL SISTEMA PORTUARIO NACIONAL ALTAMIRA

DIRECTOR GENERAL	GERENCIA DE INGENIERÍA	SUBGERENCIA TÉCNICA DE PROYECTOS	REVISÓ RODOLFO HERRERA RAMOS INGENIERO	NOMBRE DEL PROYECTO: CONSTRUCCIÓN DE EDIFICIO PARA ALOJAMIENTO DE PERSONAL DE LA UNIDAD NAVAL DE PROTECCIÓN PORTUARIA DEL PUERTO DE ALTAMIRA	
FIDEL MALDONADO LÓPEZ INGENIERO	HÉCTOR AUGUSTO FLORES GONZÁLEZ INGENIERO	MARÍA DE MONSERRAT VALADEZ SILVA INGENIERO	DIBUJÓ JESÚS DAVID WONG MAR INGENIERO	NOMBRE DEL PLANO: PLANTA DE CONEXION DE APAGADORES EN EDIFICIO UNAPROP	
			ACOTACIONES METROS	FECHA AGOSTO-2025	ESCALA INDICADA
					NÚMERO DE PLANO: ASPN-ALT-GI-I-P026-25-0