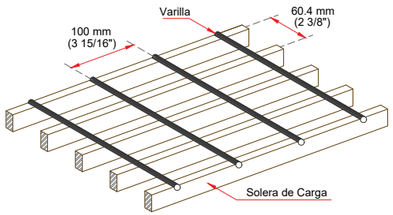

REJILLA TIPO IRVING DENTADA,
GALVANIZADO AUTOSUMERGIBLE EN CALIENTE

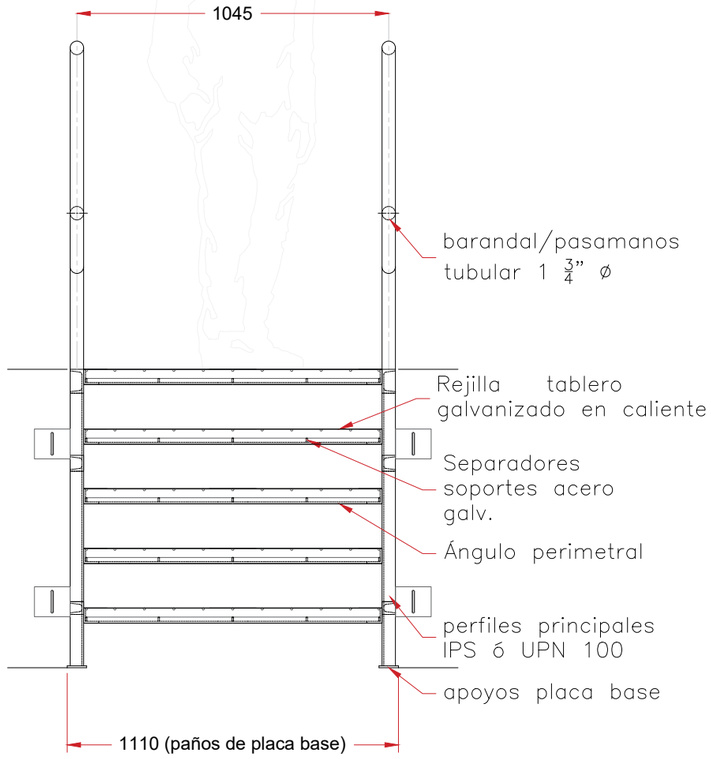

VISTA LATERAL

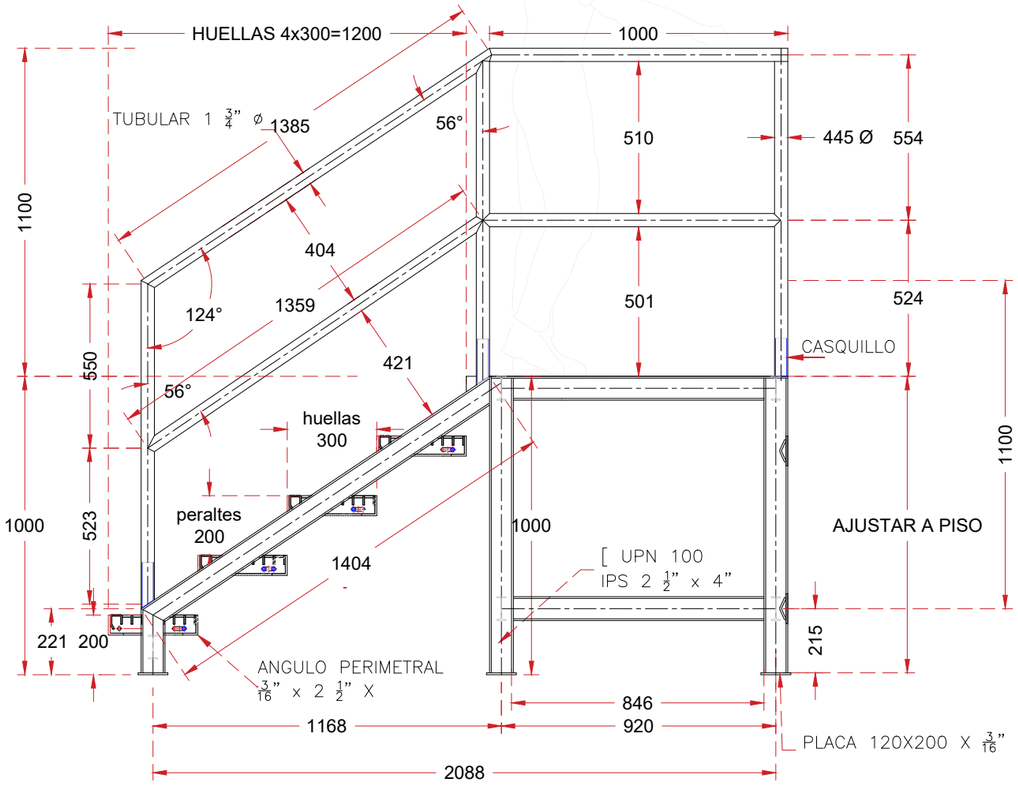

VISTA FRONTAL

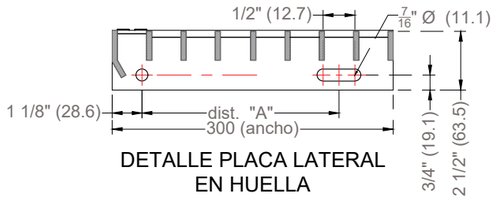

DETALLE PLACA LATERAL
EN HUELLA

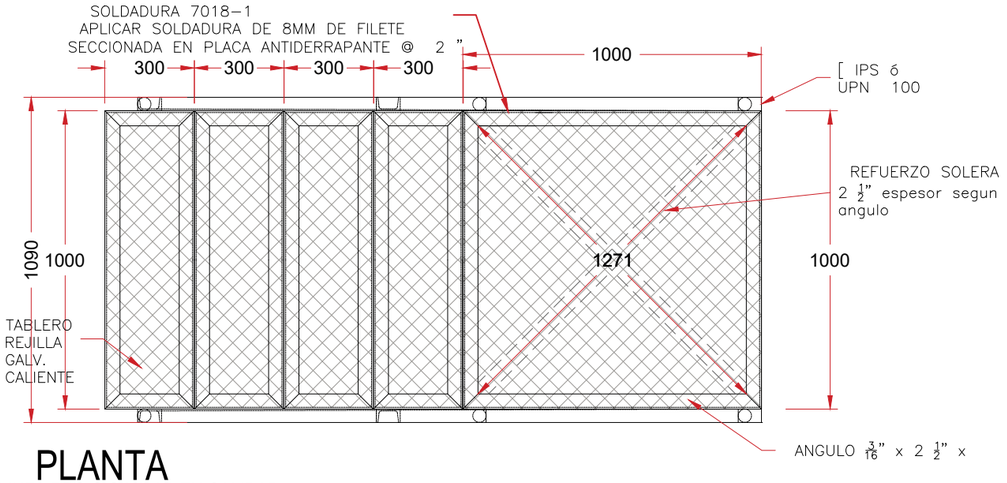

PLANTA

notas:
PRIMARIO.- ESMALTE ALQUÍDALICO AMERLOCK COMEX DE LA LINEA PPG O SIMILAR EN CALIDAD
ENLACE-ACABADO PINTURA COMEX AMERSHIELD MATE DE LA LÍNEA PPG O SIMILAR EN CALIDAD EN COLOR AMARILLO TRAFICO

OBRA: "Mantenimiento general a instalaciones de la Aduana de Altamira, Tam."		**FECHA:** SEPT. 2021
MARINA SECRETARÍA DE MARINA	NOMBRE DEL CROQUIS: DETALLE "ESCALERA INDUSTRIAL"	
ACOTACIONES: En metros	**ESCALA:** 1:20,000	**NUMERO:** API-ALT-GI-M-C034-21-0